

STUDIO TECNICO ASSOCIATO
ANTILLI - LETIZI - PIERINI
GEOMETRI
(Associazione fra professionisti)
C.so Matteotti, 119 61032 FANO ☎ 82109
(Codice Fiscale 00369990411)

COMUNE DI FANO

PROGETTO PER LA RISTRUTTURAZIONE
DI UN FABBRICATO SITO NEL
CENTRO STORICO VIA NOLFI N°30

DITTA: MARINI MARIO E
MARISA

FANO LI 15 FEB. 1990


IL PROGETTISTA

Roberto Marini

DATI TECNICI

S.U. TOTALE	MQ 388,85
SUP. CORTILE	MQ
VOLUME FABBRICATO	MC 1100

M.U. mapp. 217 sub.2

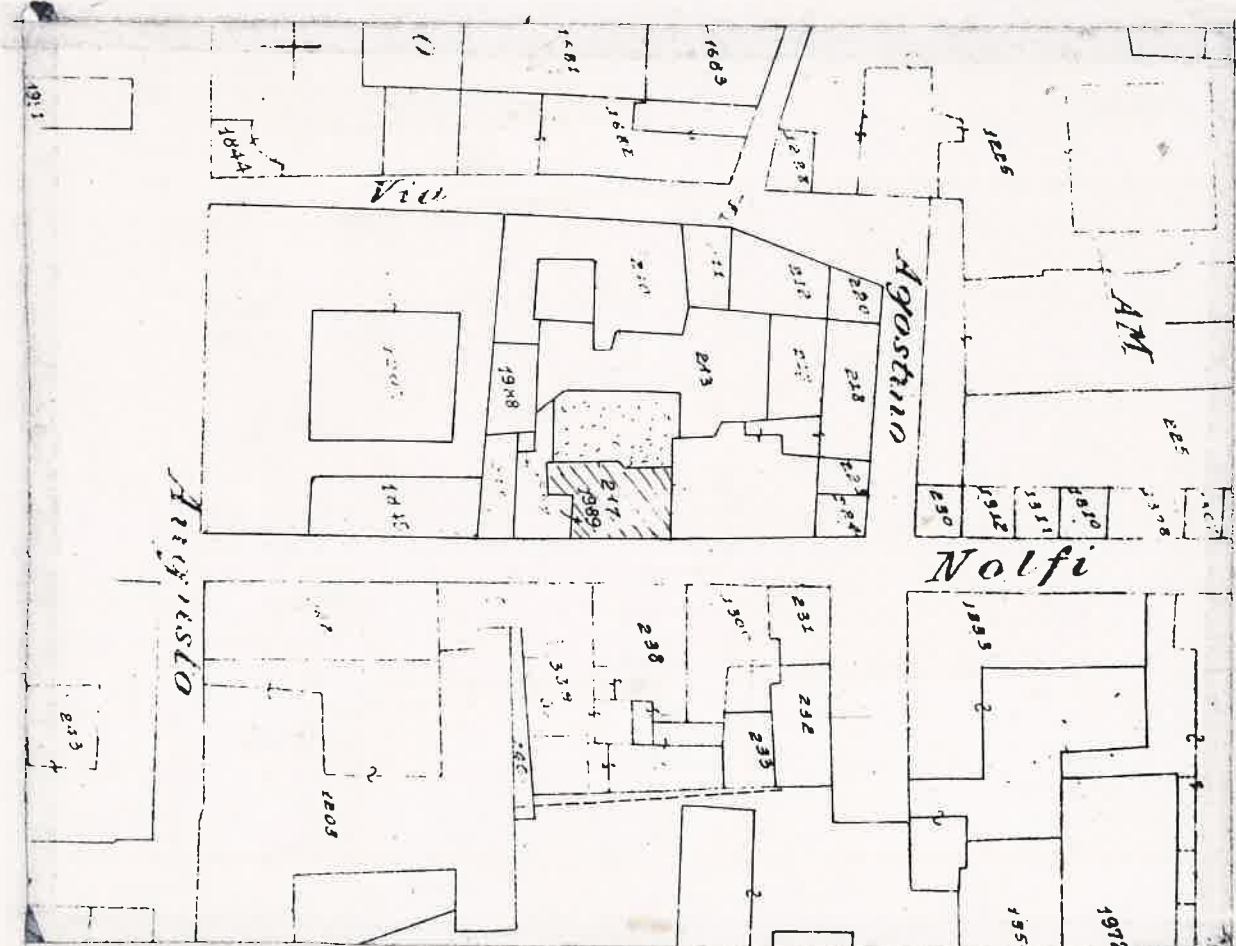


PLANIMETRIA CATASTALE 1:1000


DATI TECNICI

S.U. TOTALE	MQ 388,85
SUP. CORTILE	MQ
VOLUME FABBRICATO	MC 1100

M.U. mapp. 217 sub.2

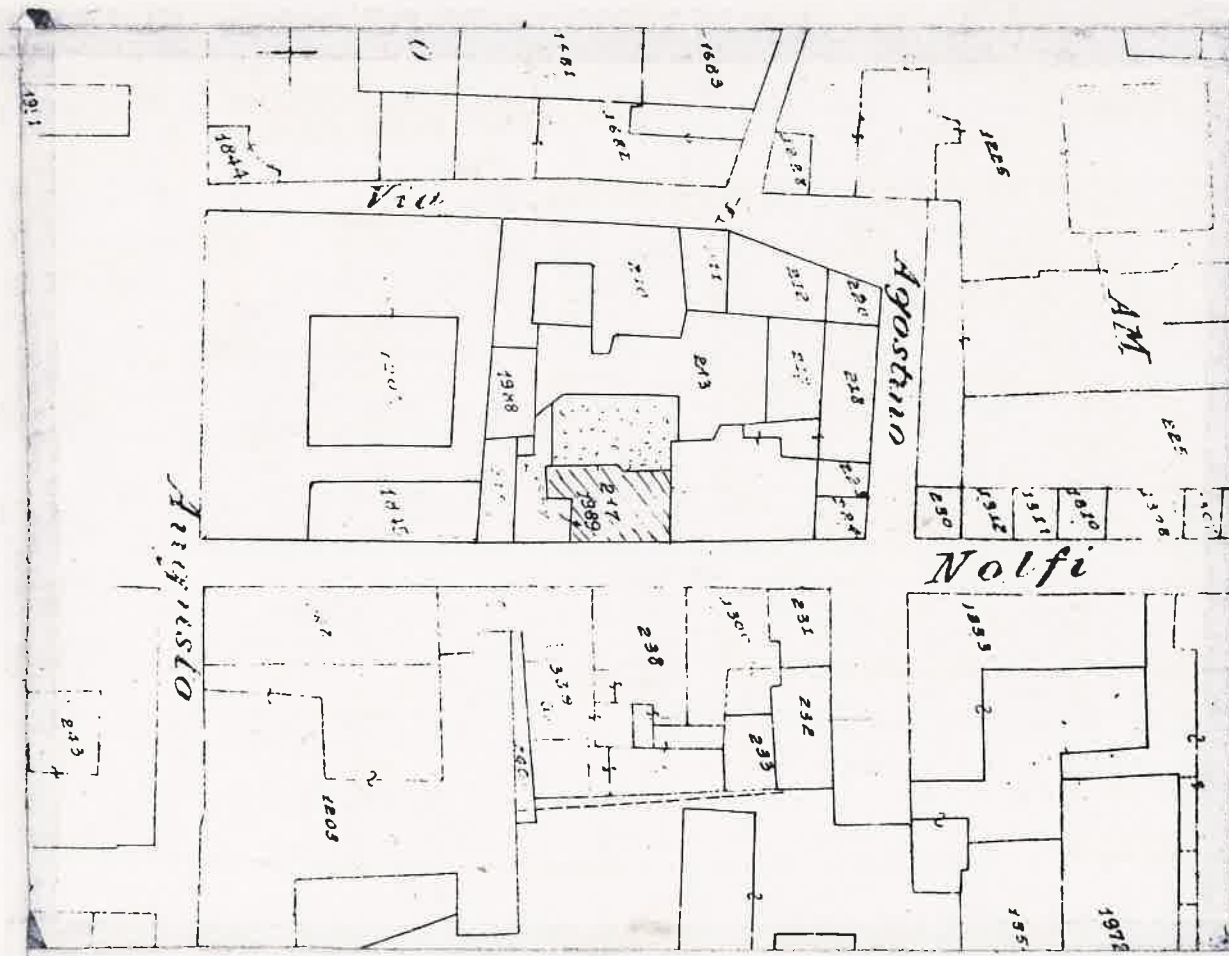


PLANIMETRIA CATASTALE 1:1000

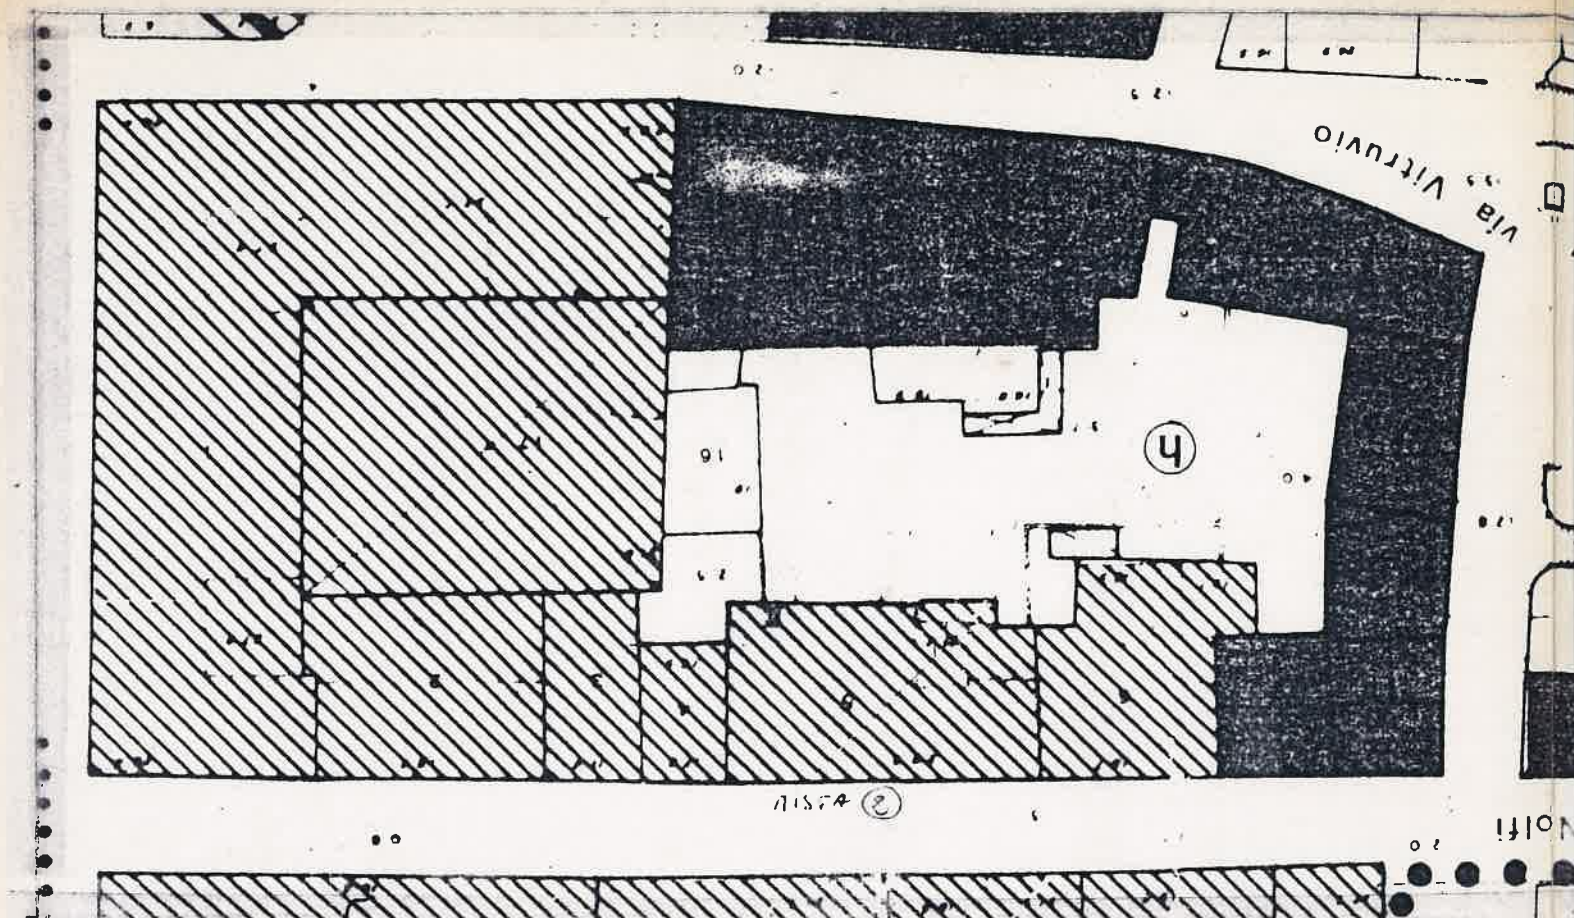


DESTINAZIONE D'USO= MISTA 2

PREVISIONI DI PIANO PARTICOLAREGGIATO

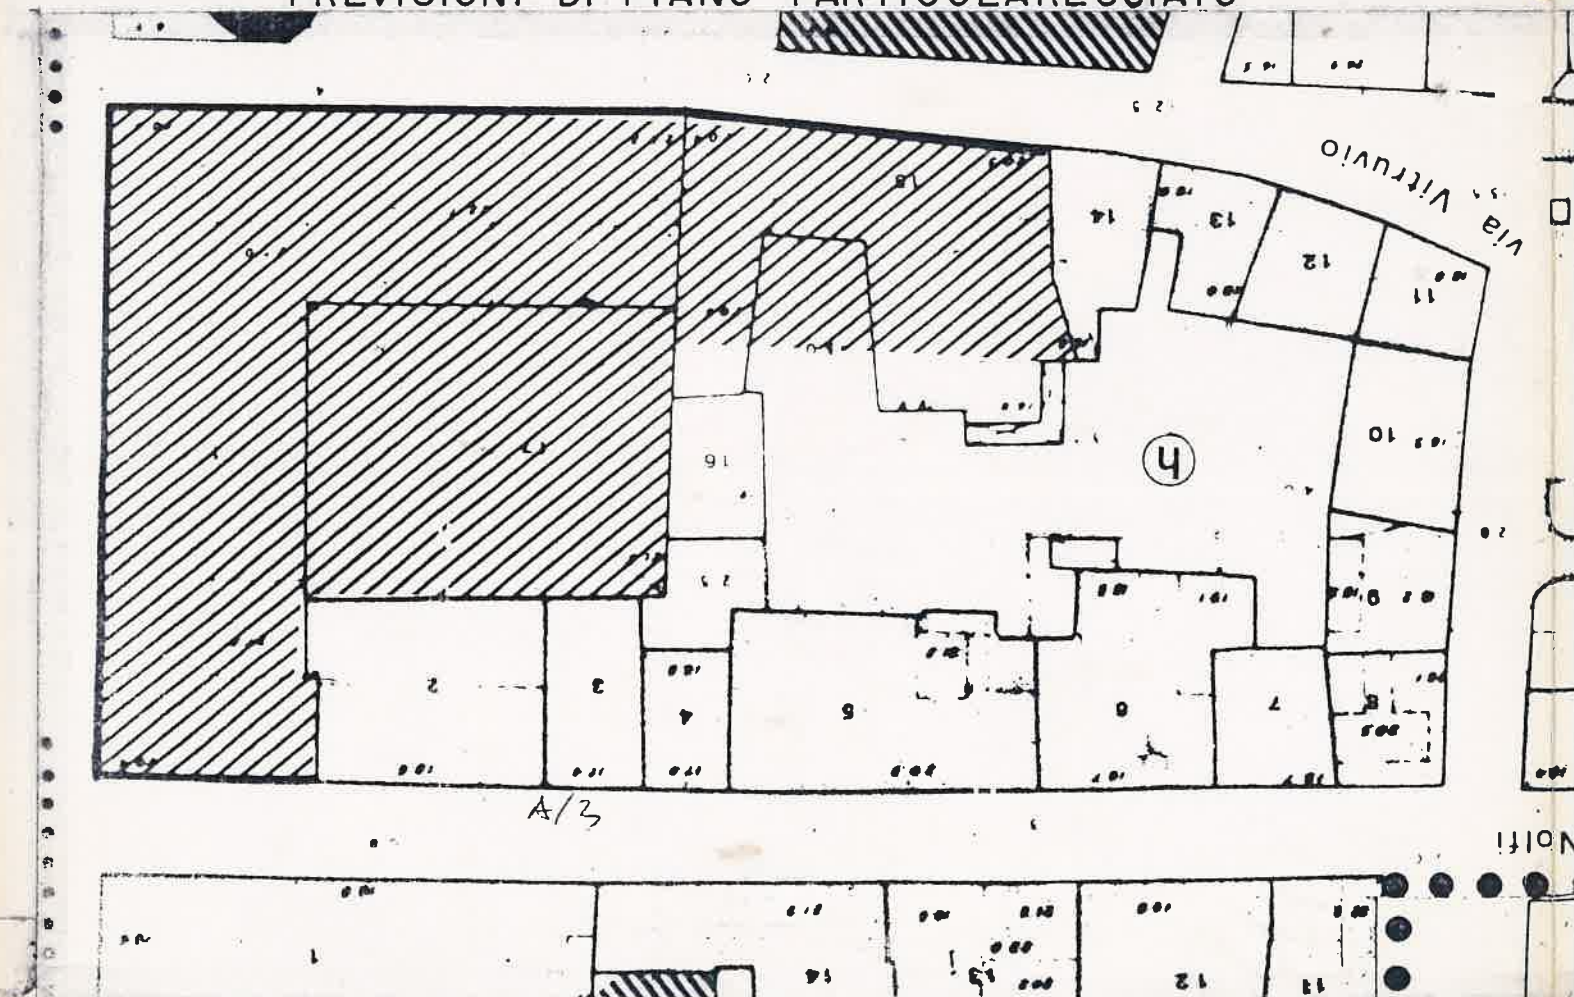

VINCOLI INTERVENTO A3


PIANO TERRA MQ 78,85

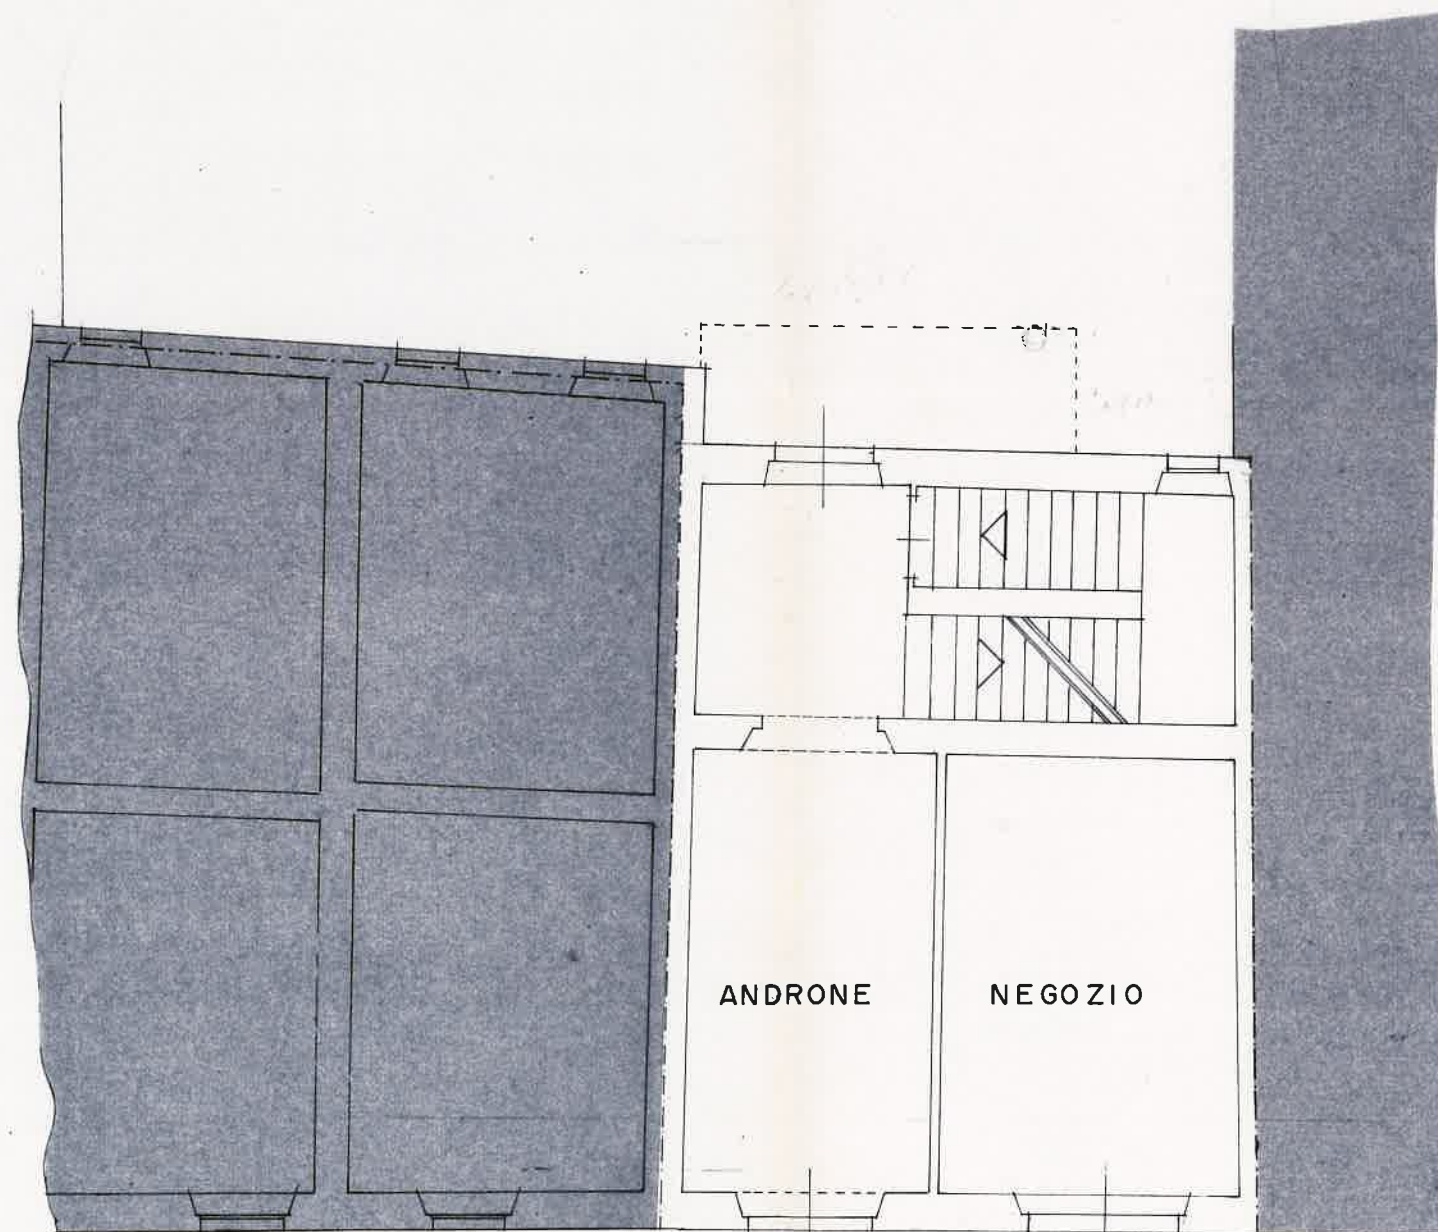

VIA NOLFI

STATO ATTUALE

PRIMO PIANO MQ=155

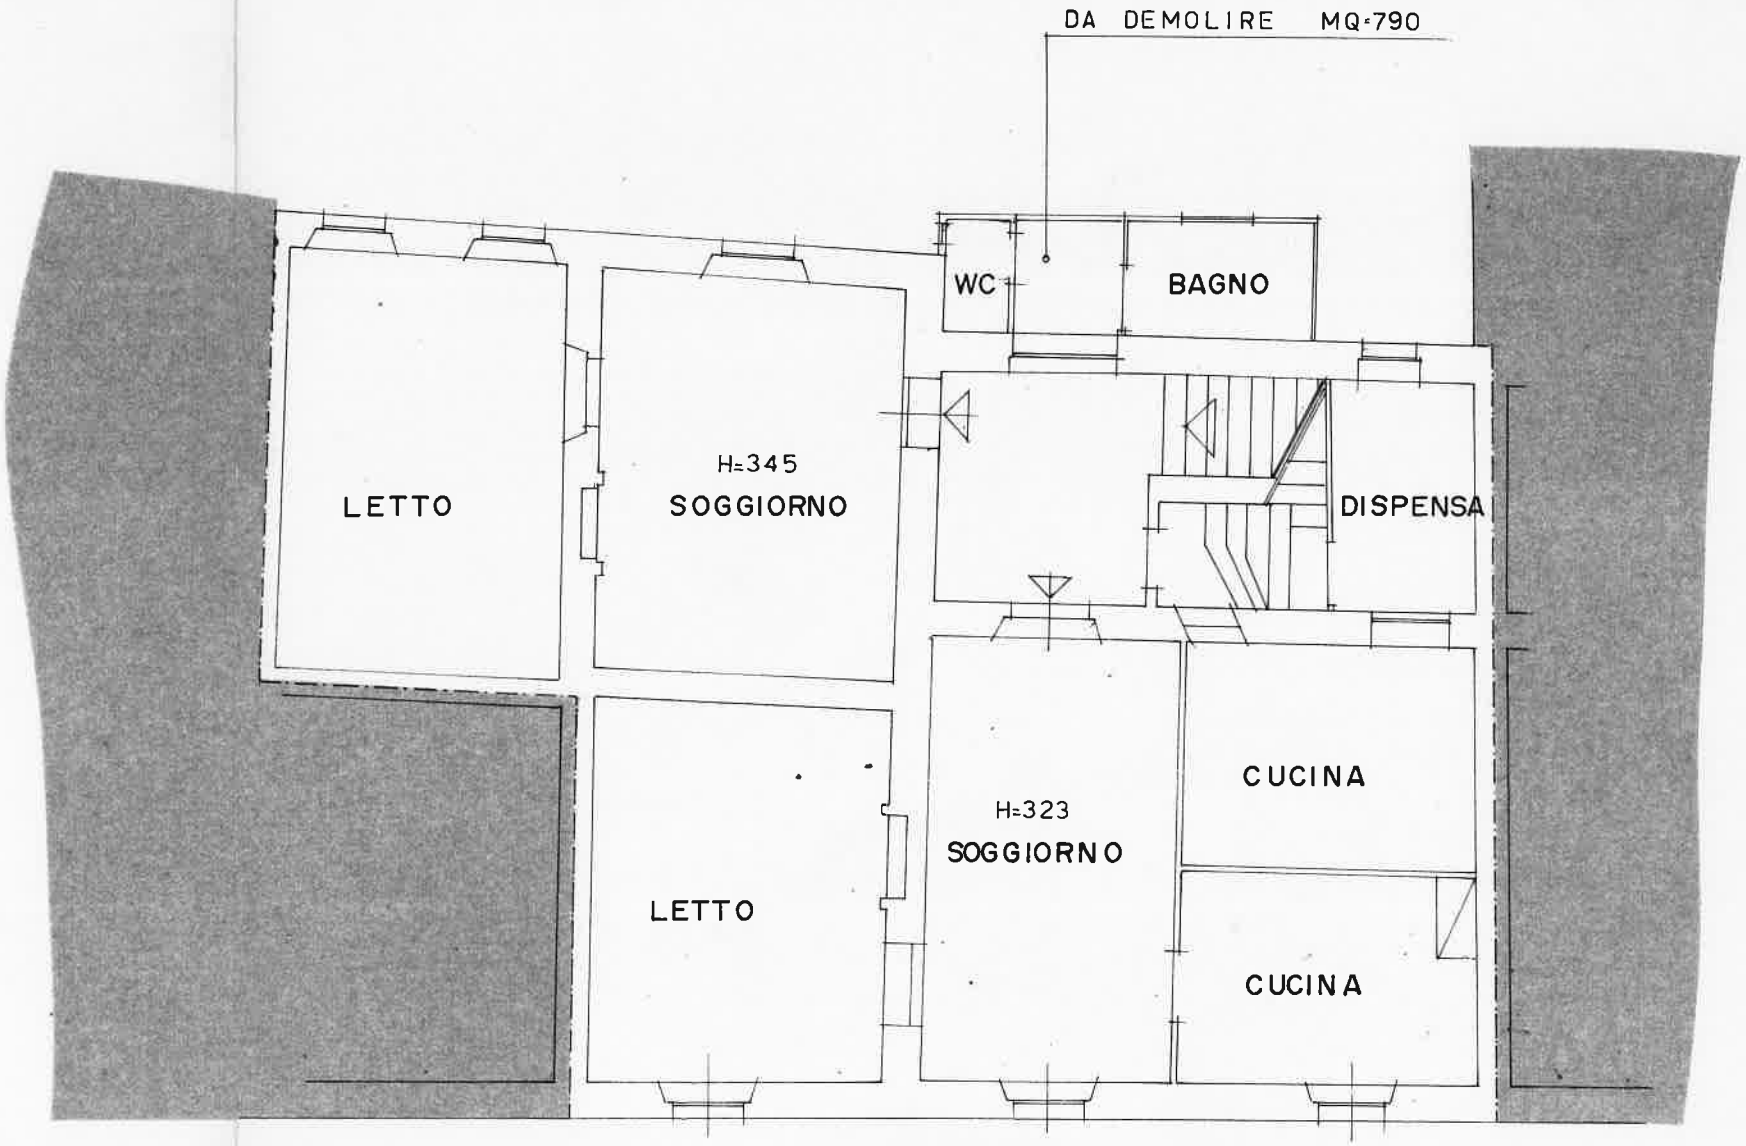


VIA NOLFI

STATO ATTUALE


PIANO MQ=155

DA DEMOLIRE MQ=790

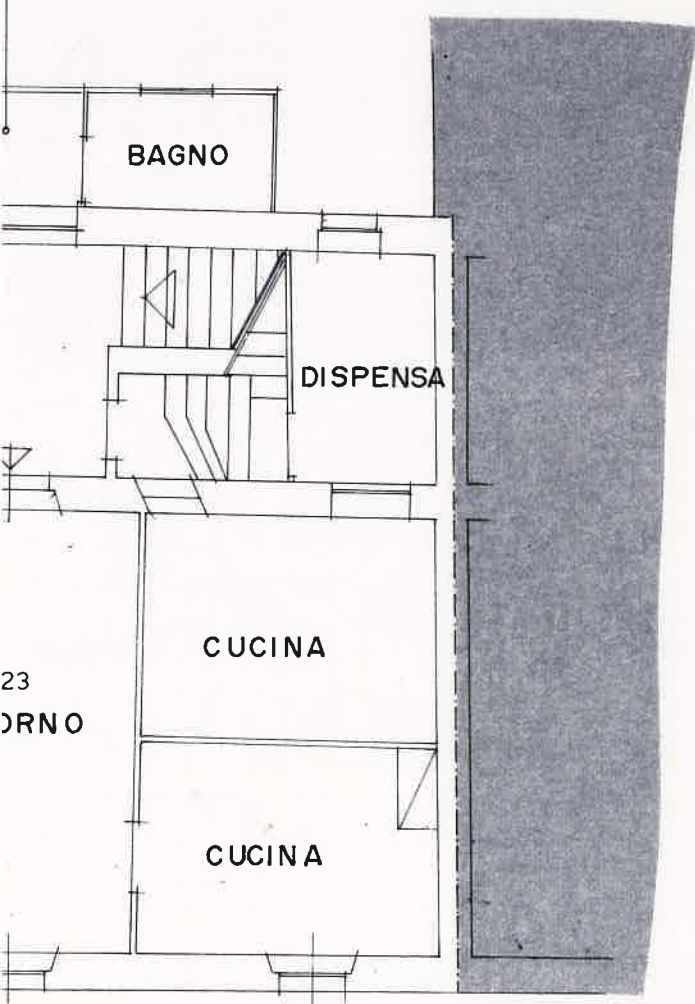


LFI

SECONDO PIANO - SOTTOTETTO MQ=155

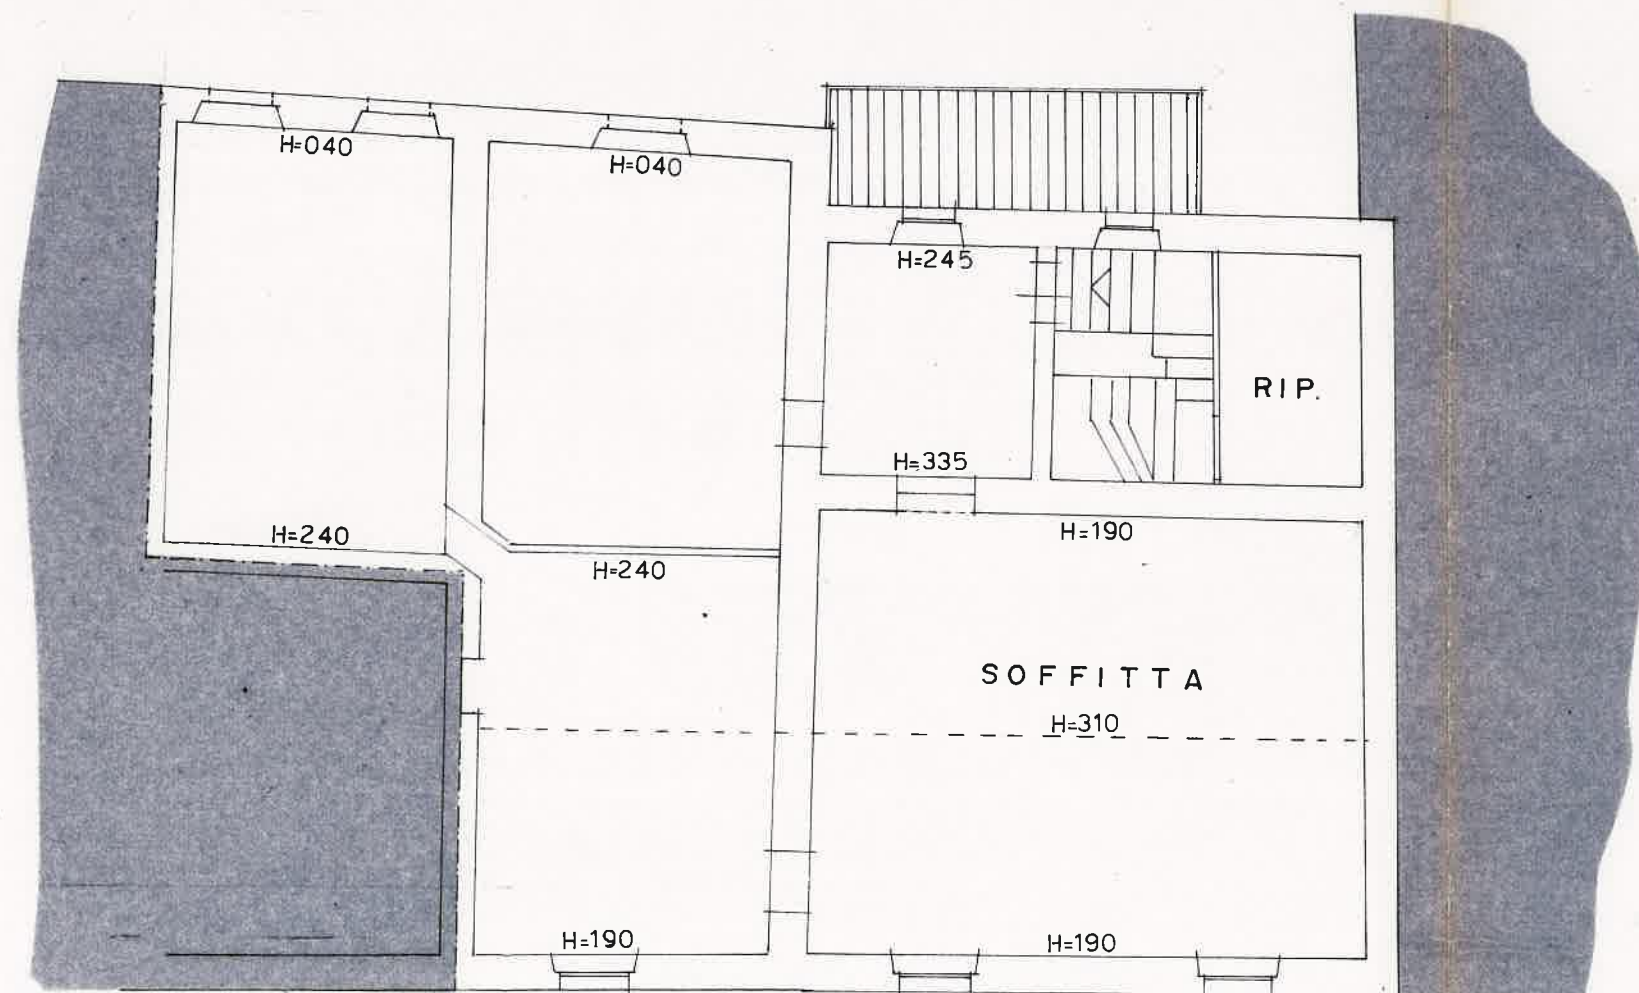


PIANTA
SCANTINATO

=MQ 155


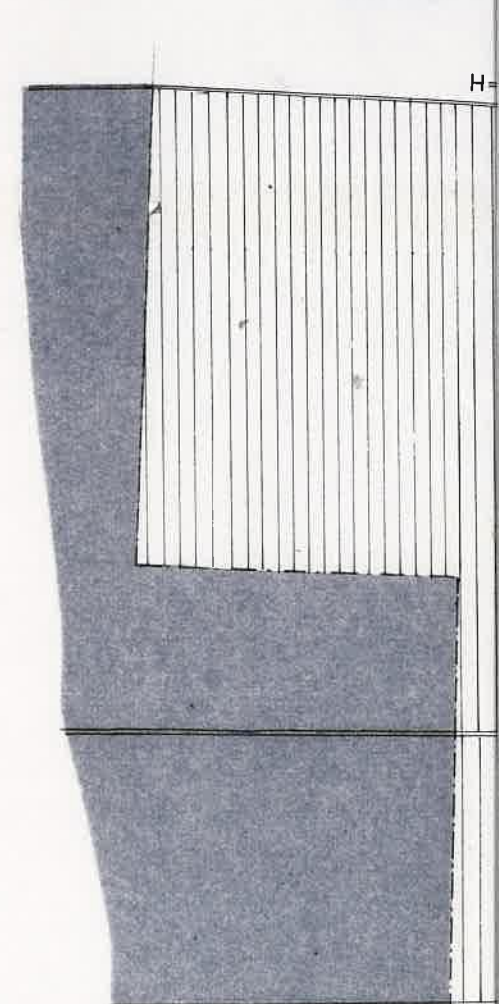


P

TETTO MQ=155

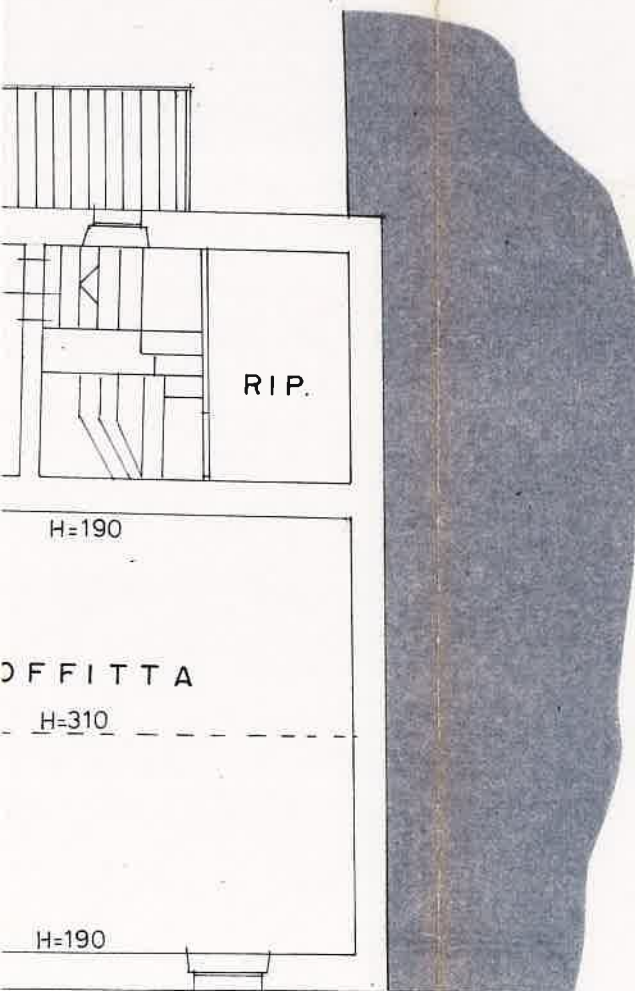


PIANTA
SCANTINATO
=MQ 155

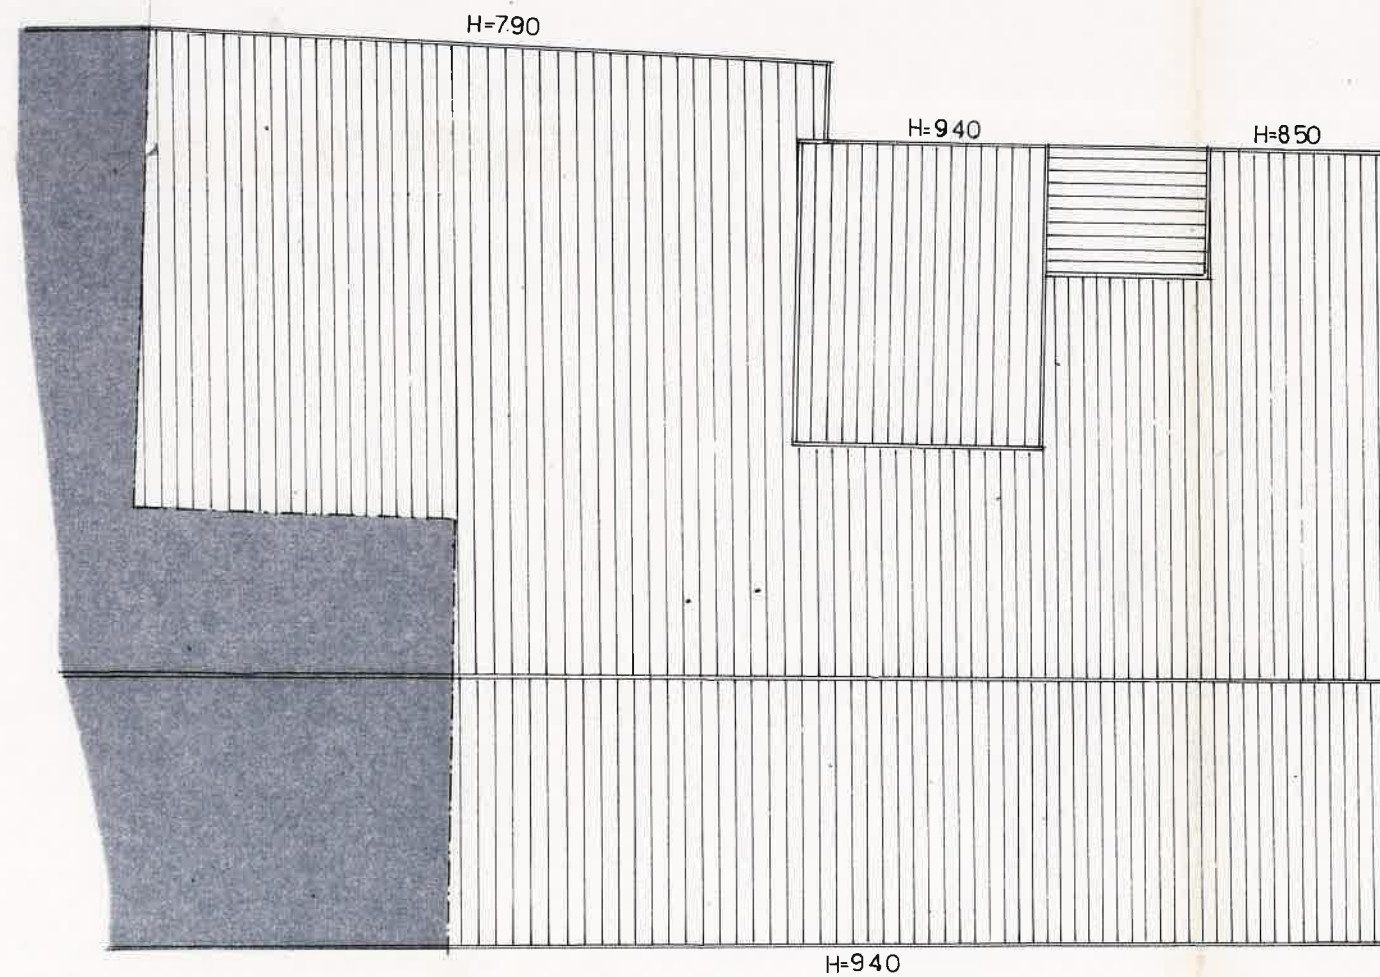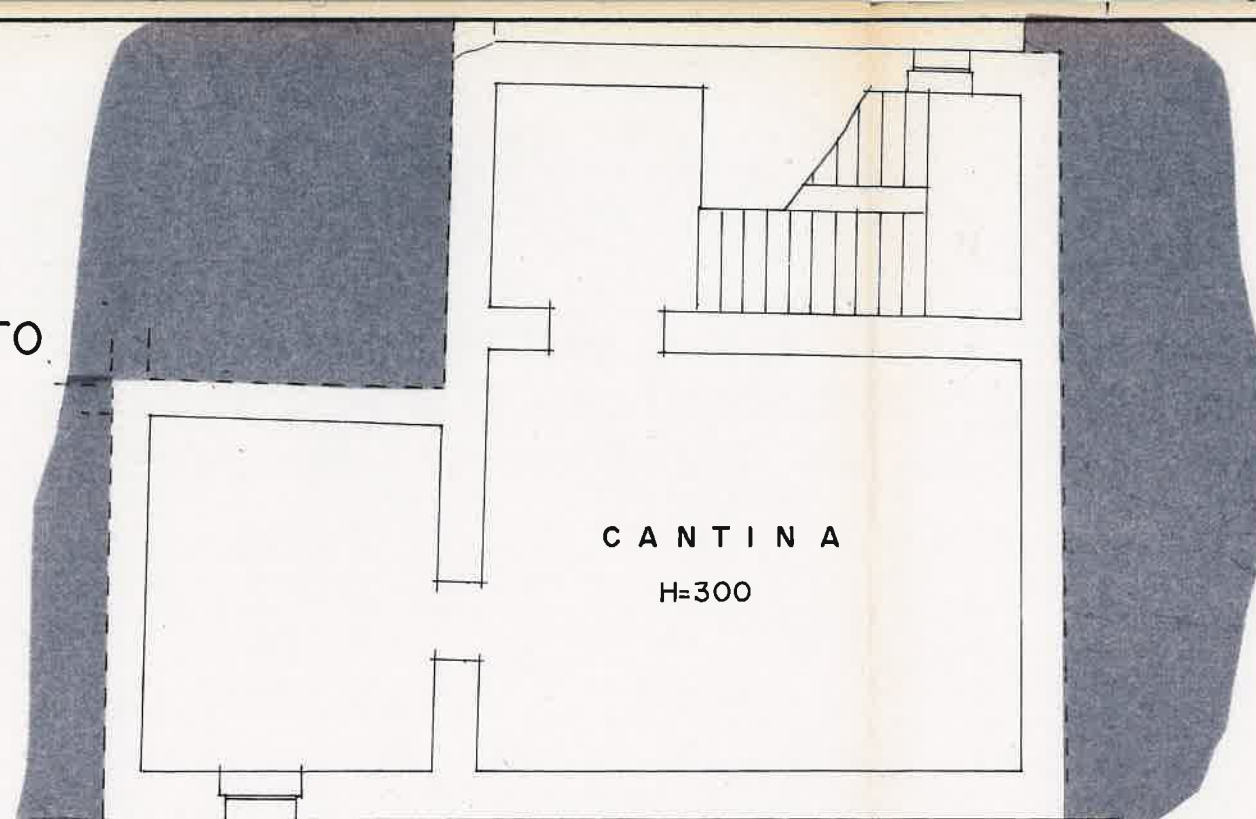


PIANTA COPERTURA

ALTRA PROPRIETÀ

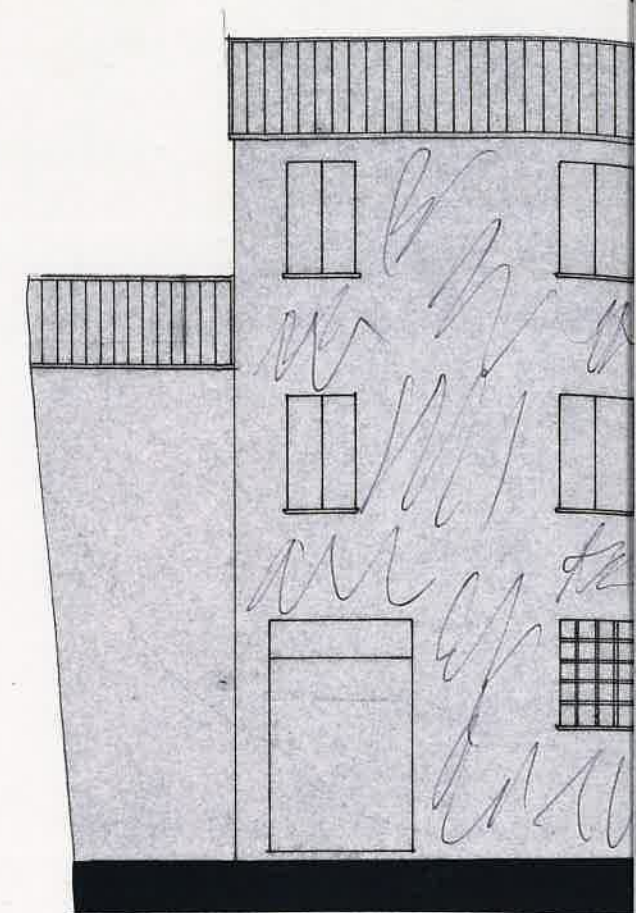

PRO

ALTRA
PROPRIETÀ

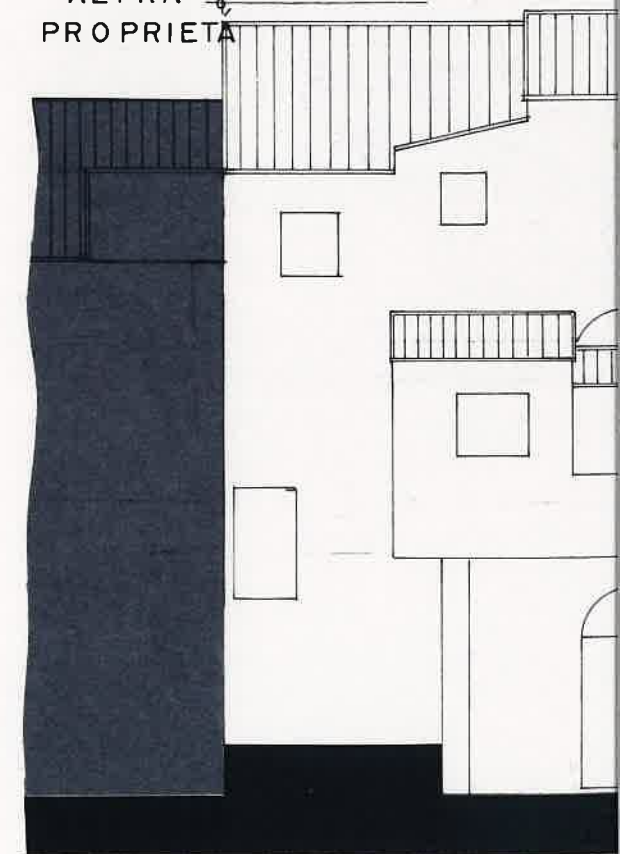

RETRO

ALTRA PROPRIETÀ

DAVANTI PROP. MARINI



PROSPETTO SU VIA NOLFI

ALTRA PROPRIETÀ

PROP. MARINI

DIETRO

ALTRA PROPRIETÀ

ALTRA PROPRIETÀ




RETROSPETTO


ALTRA
PROPRIETÀ

VIA NOLFI

NTI PROP. MARINI

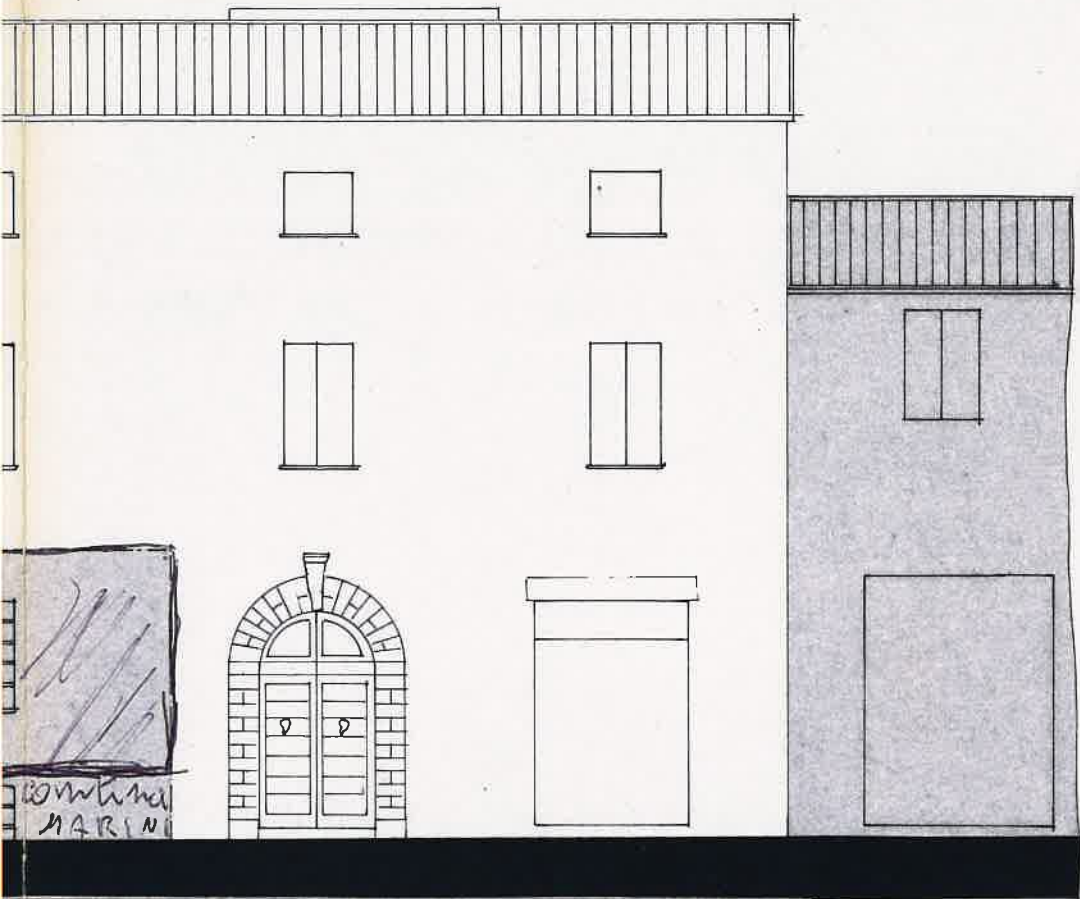


IA NOLFI
DIETRO

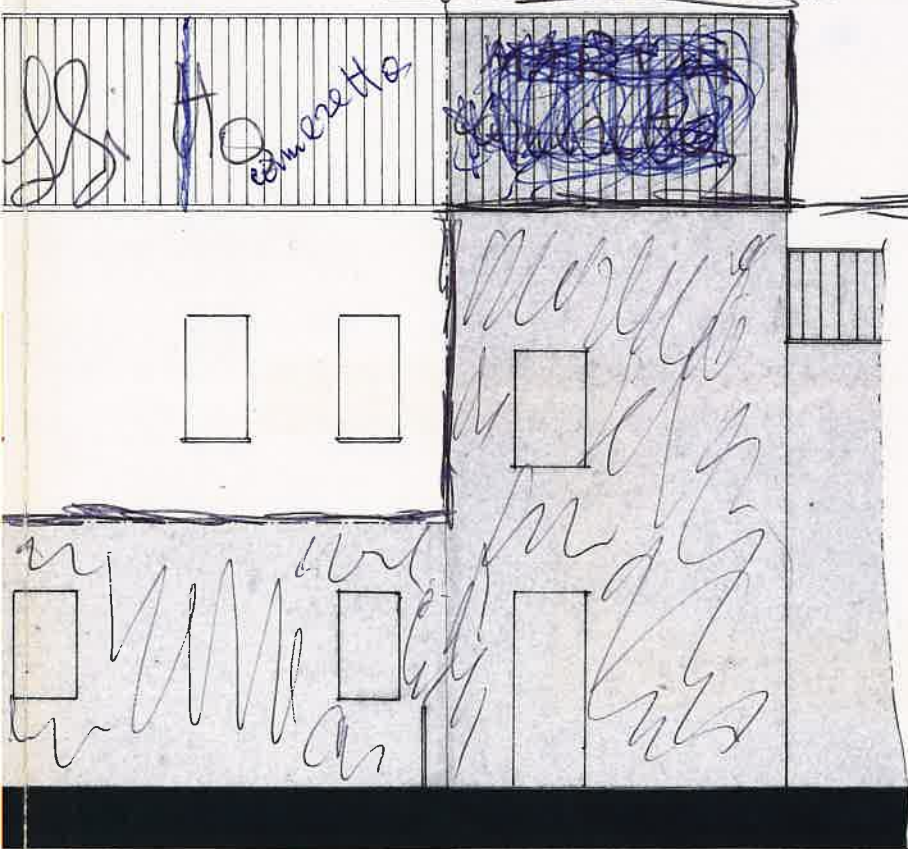

ALTRA PROPRIETÀ
~~ALTRA PROPRIETÀ~~


ALTRA
PROPRIETÀ

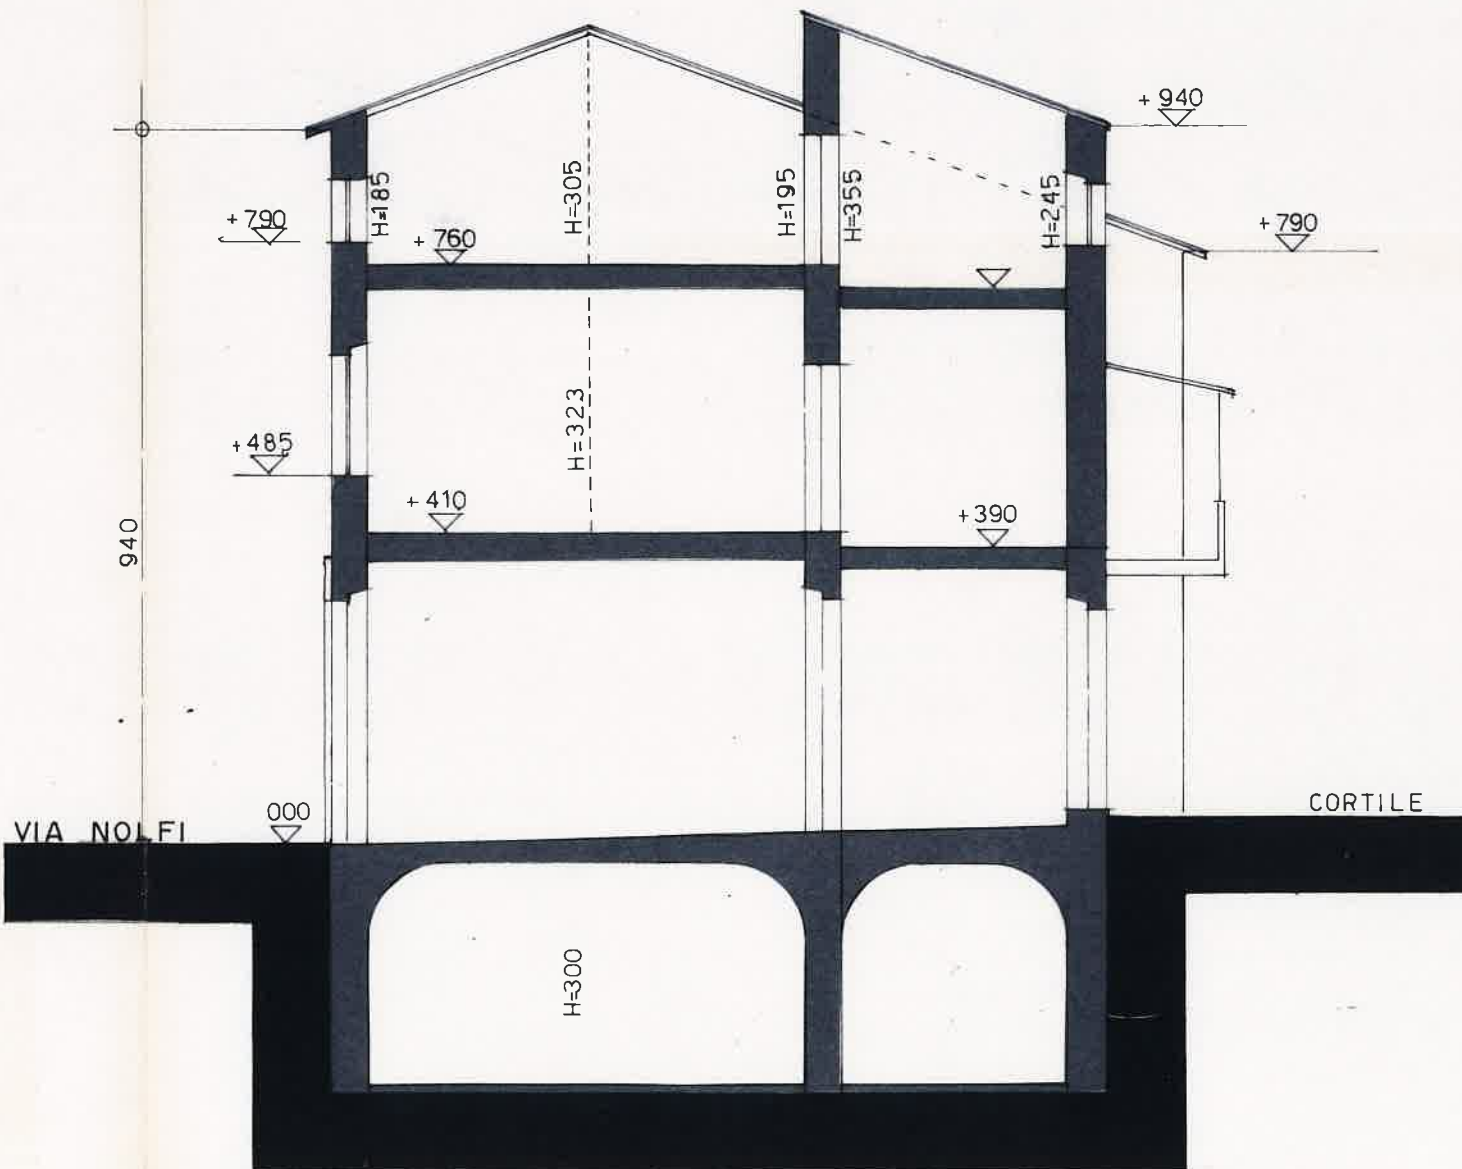


VIA NOLFI

CORTILE


SEZIONE

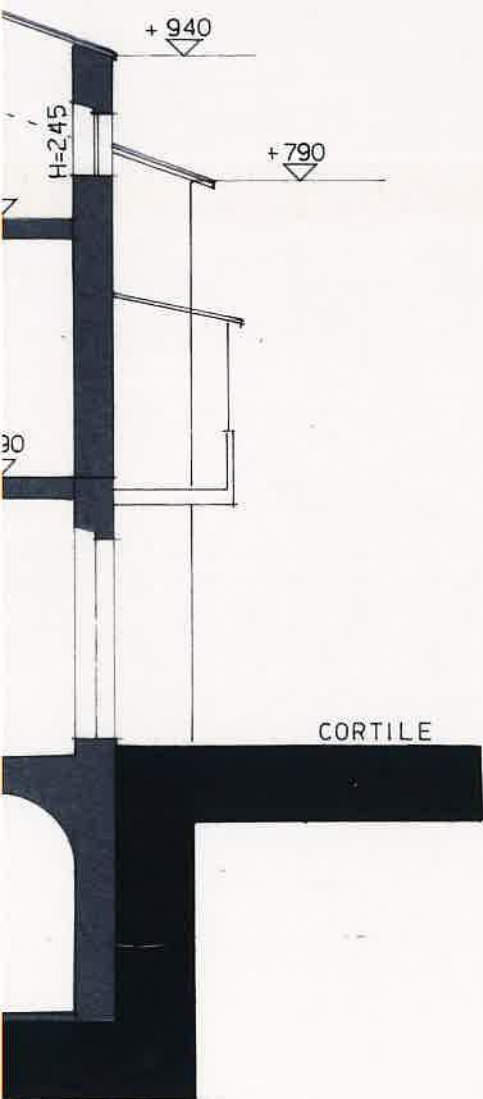

STATO DI MODIFICA

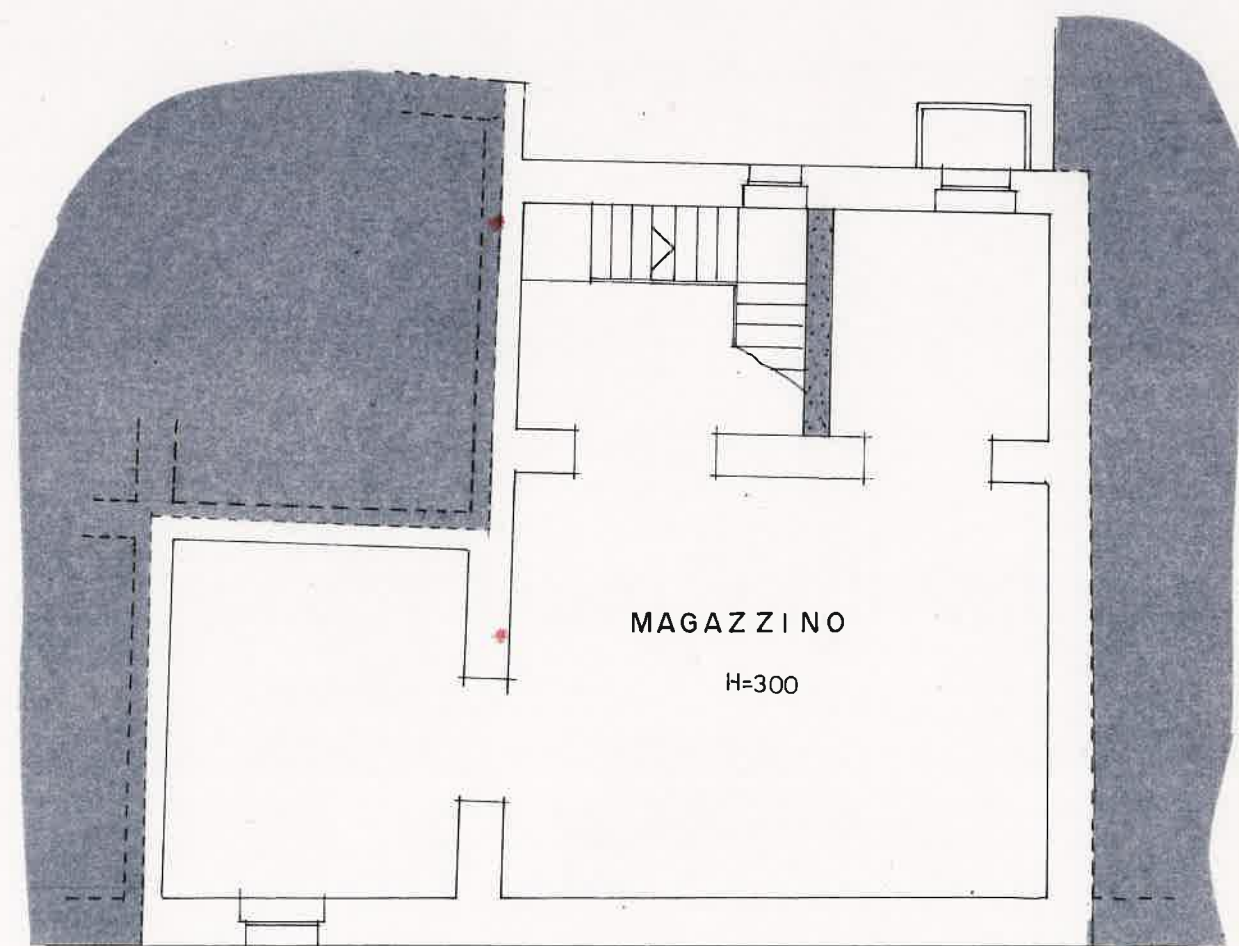

SCANTINATO MQ 105

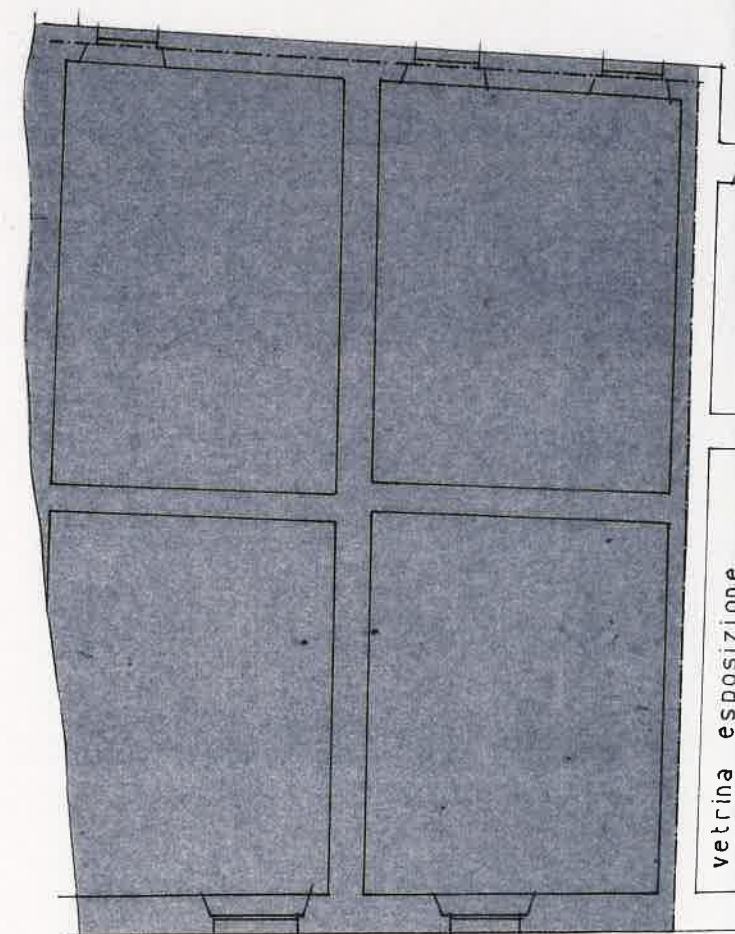

vetrina esposizione



PIA

C O R


PIANO TERRA MQ 7885

PRIMO PIA

CORTILE

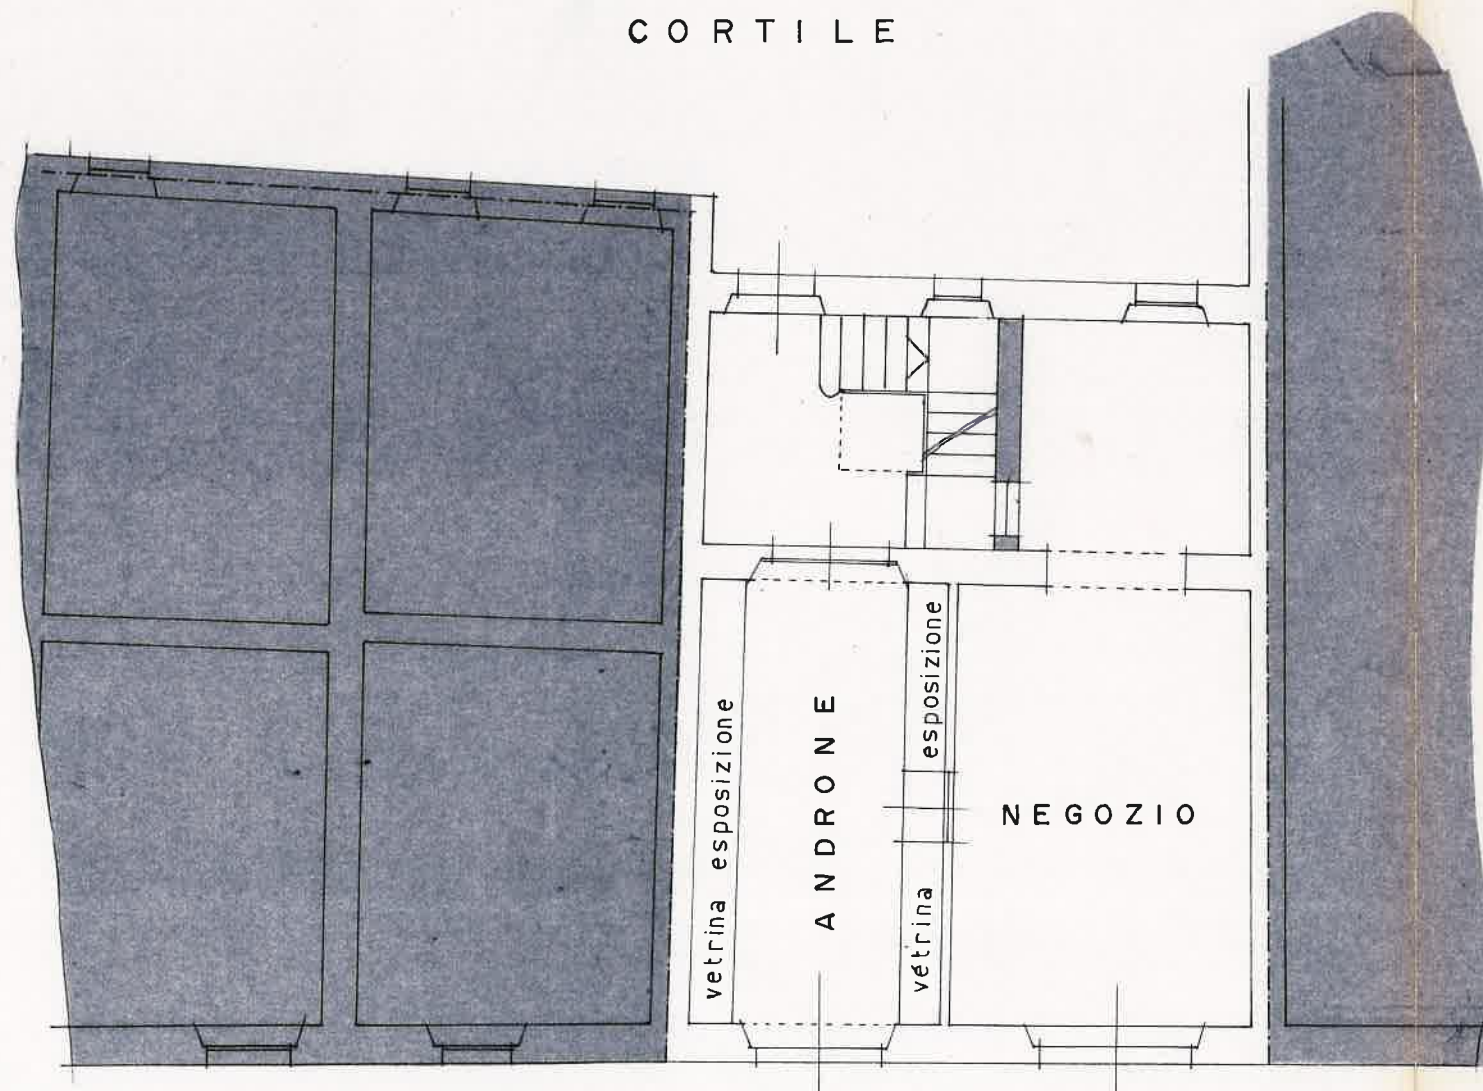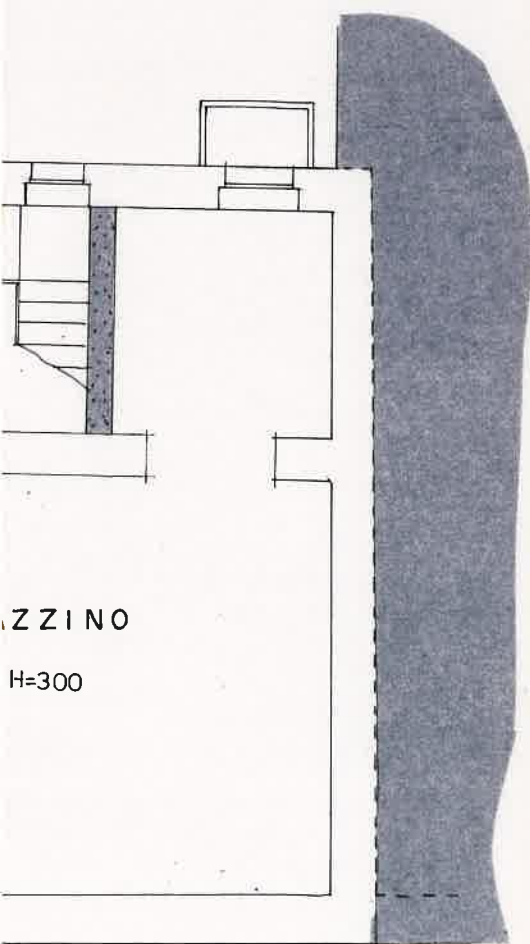

VIA NOLFI

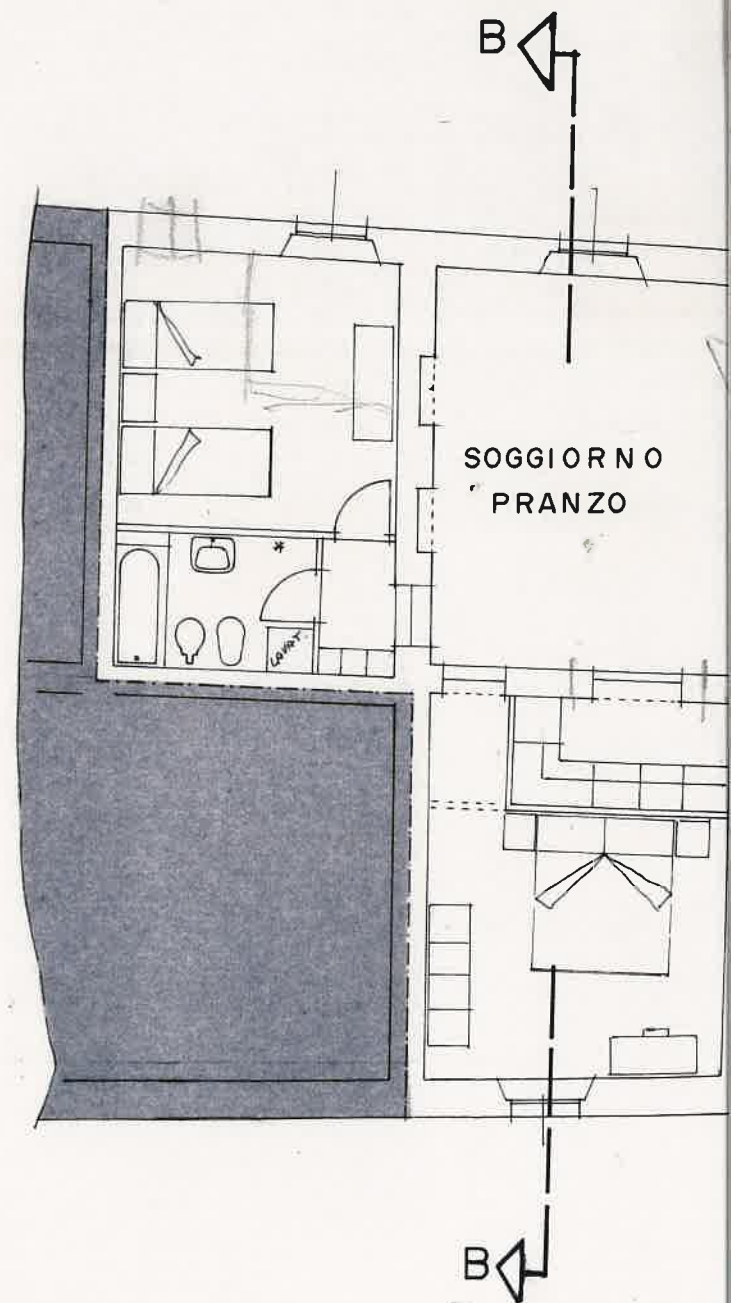


MQ 105

NO TERRA MQ 7885

PRIMO PIANO =MQ 155

R T I L E

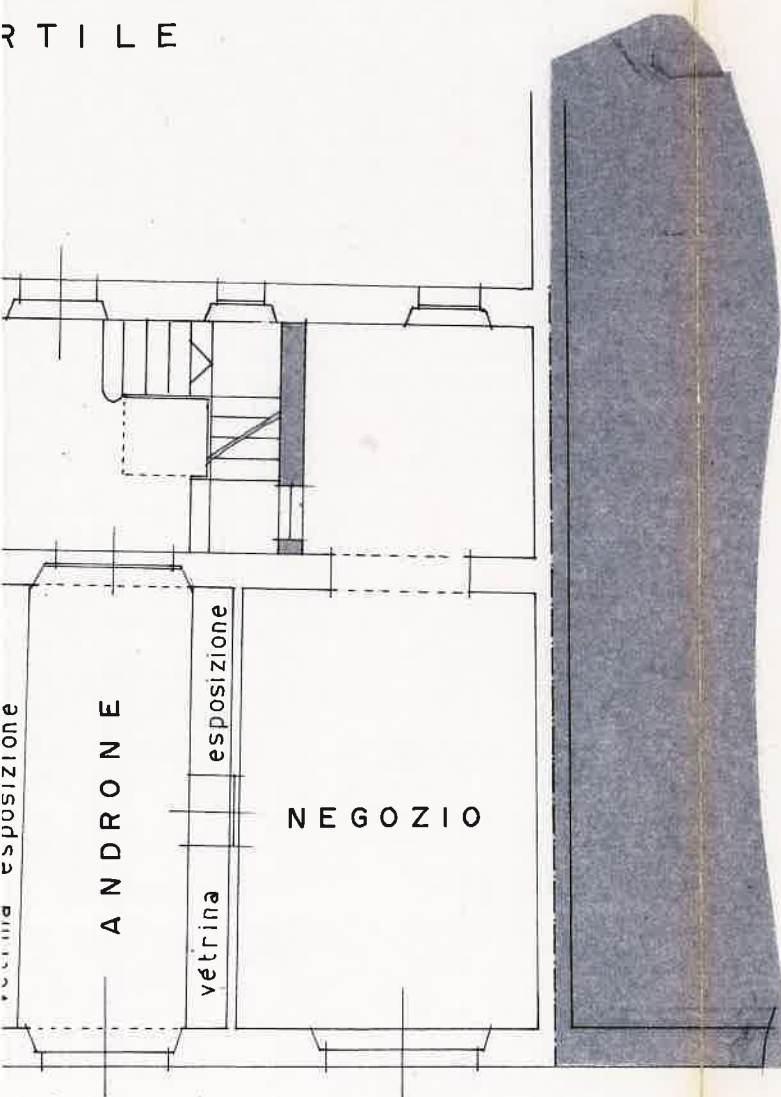

VIA NOLFI

