
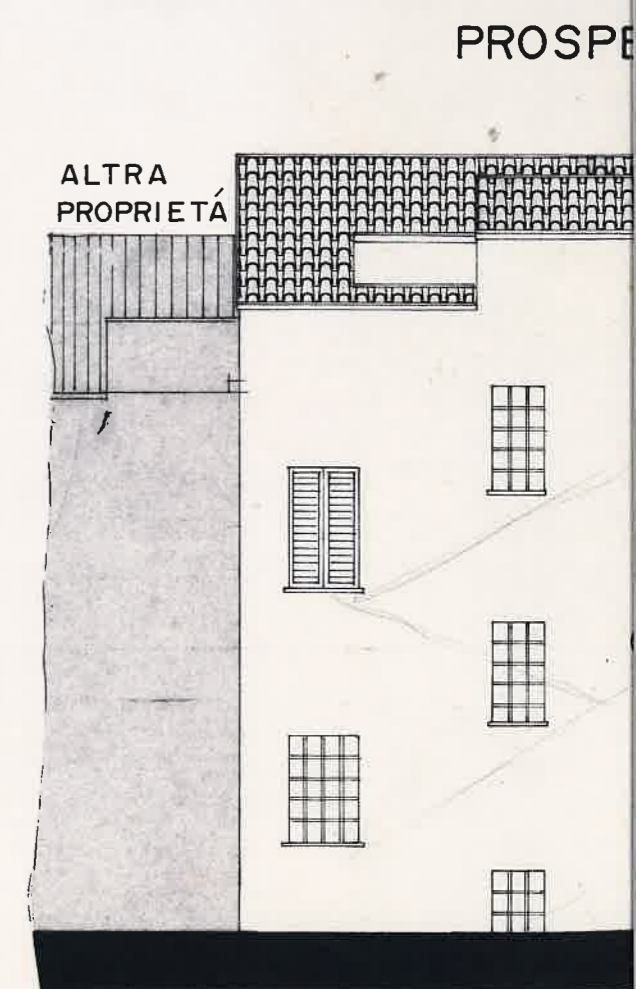
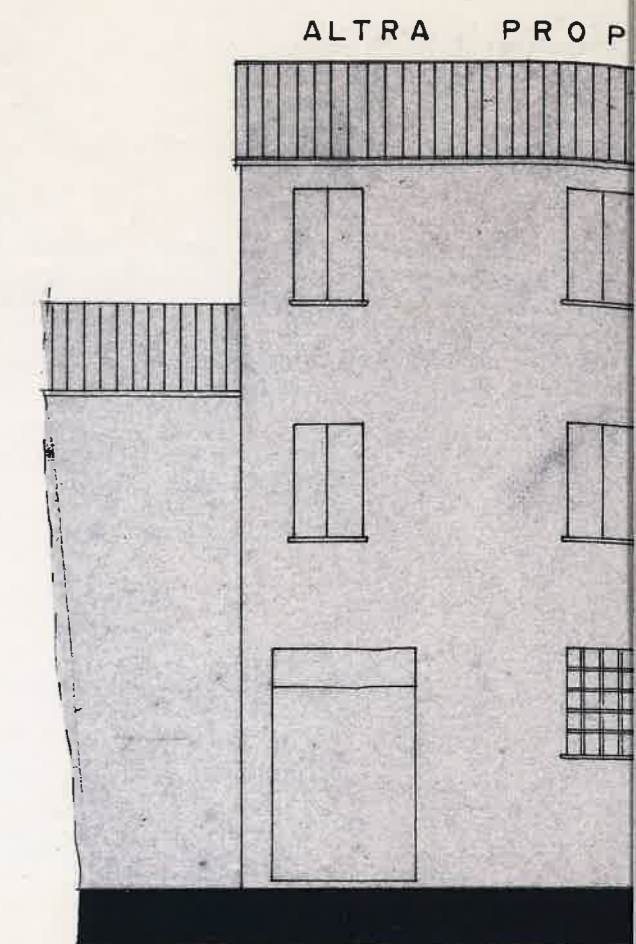


=MQ 155

SECONDO PIANO = MQ 155

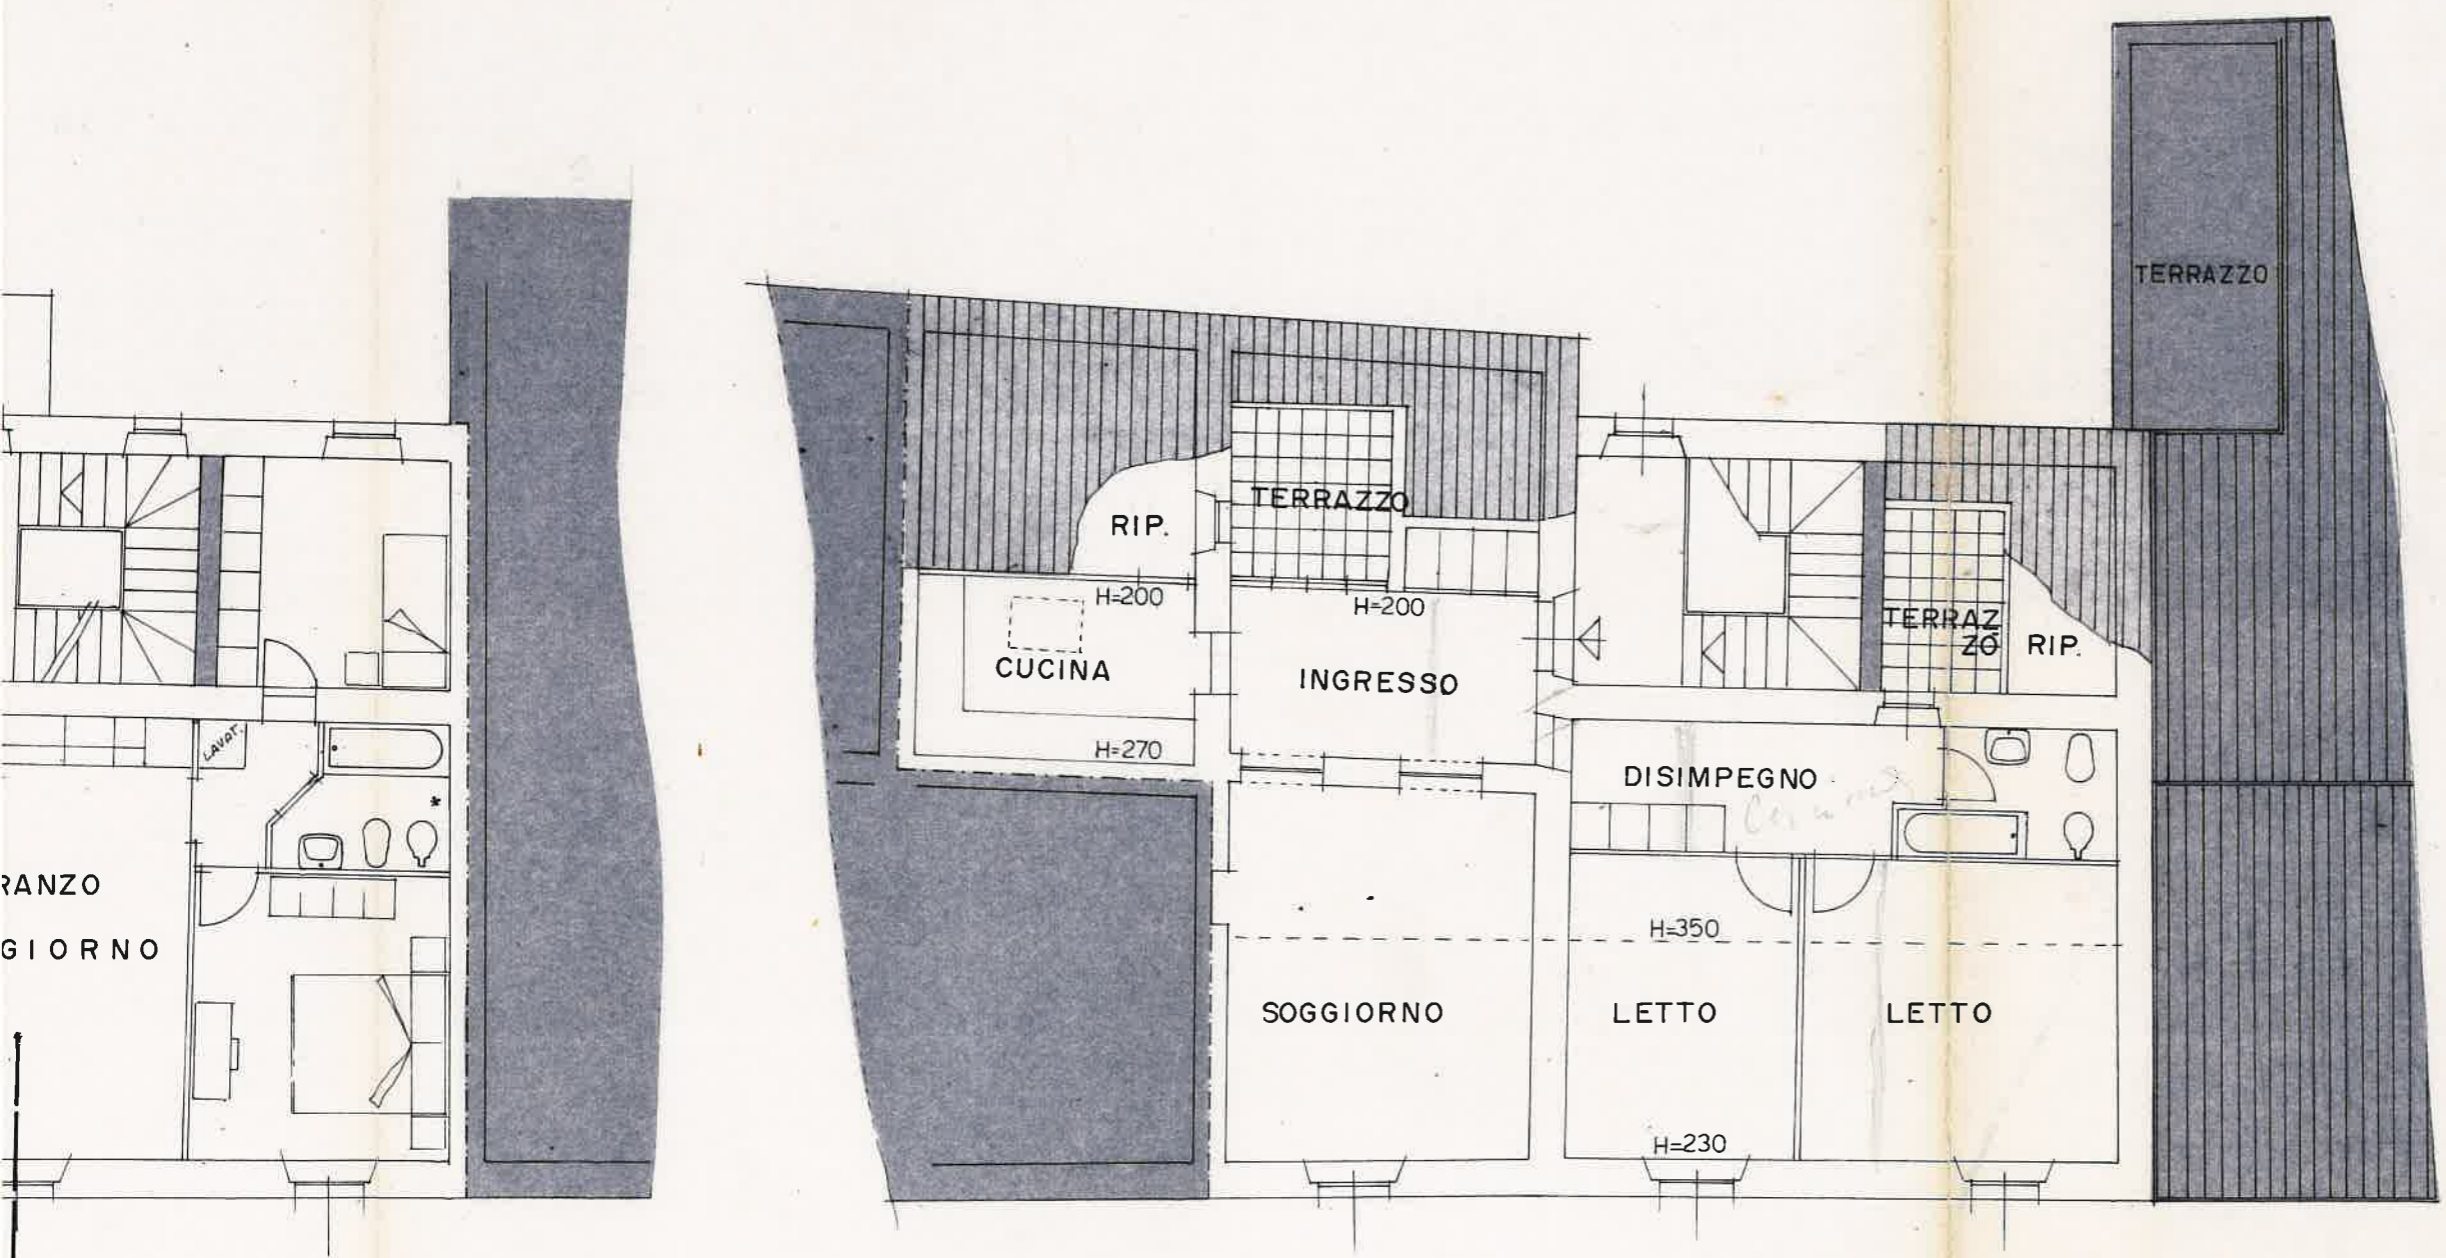


ALTRA PROPRIETÁ

PROP. MARINI

COPPI VECCHI DI RECUPERO
PERSIANE IN LEGNO

ALTRA PROPRIETA

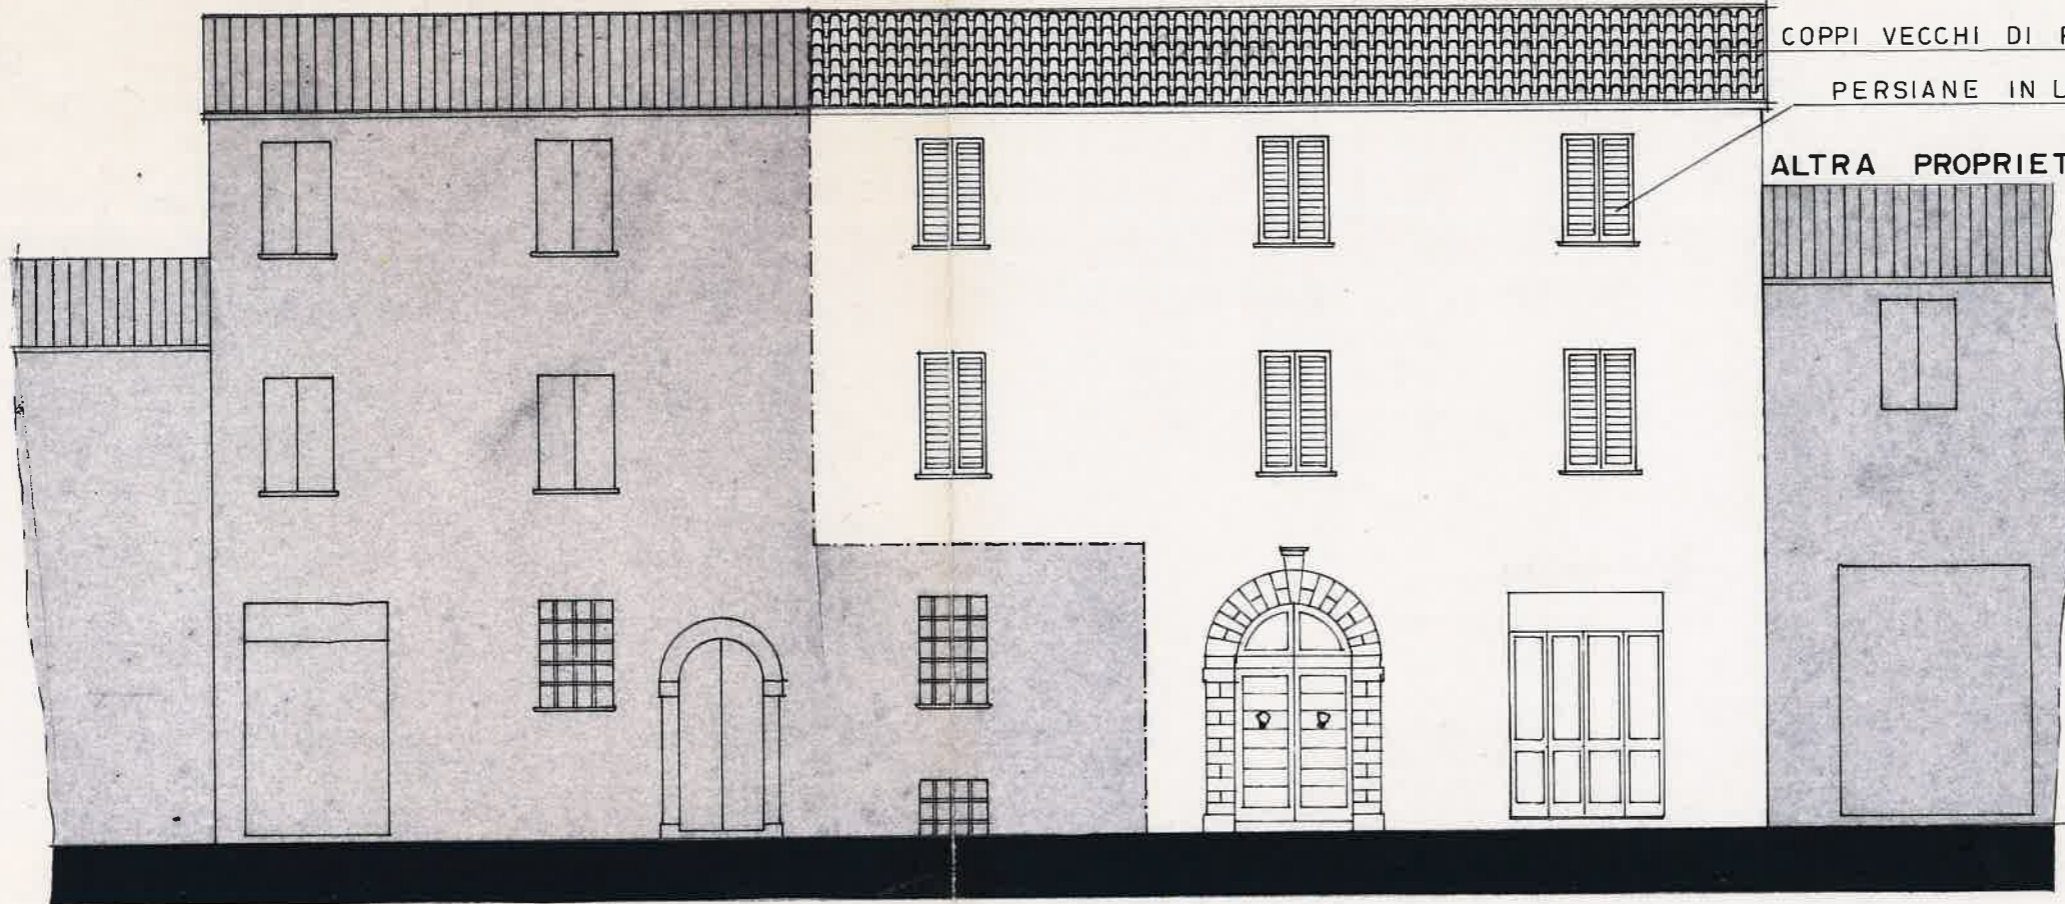


PROSPETTO SU VIA NOLFI

PROP. MARINI

ALTRA PROPRIETÁ

ALTRA PROPRIETÁ

INTONACO TINTEGGIATO

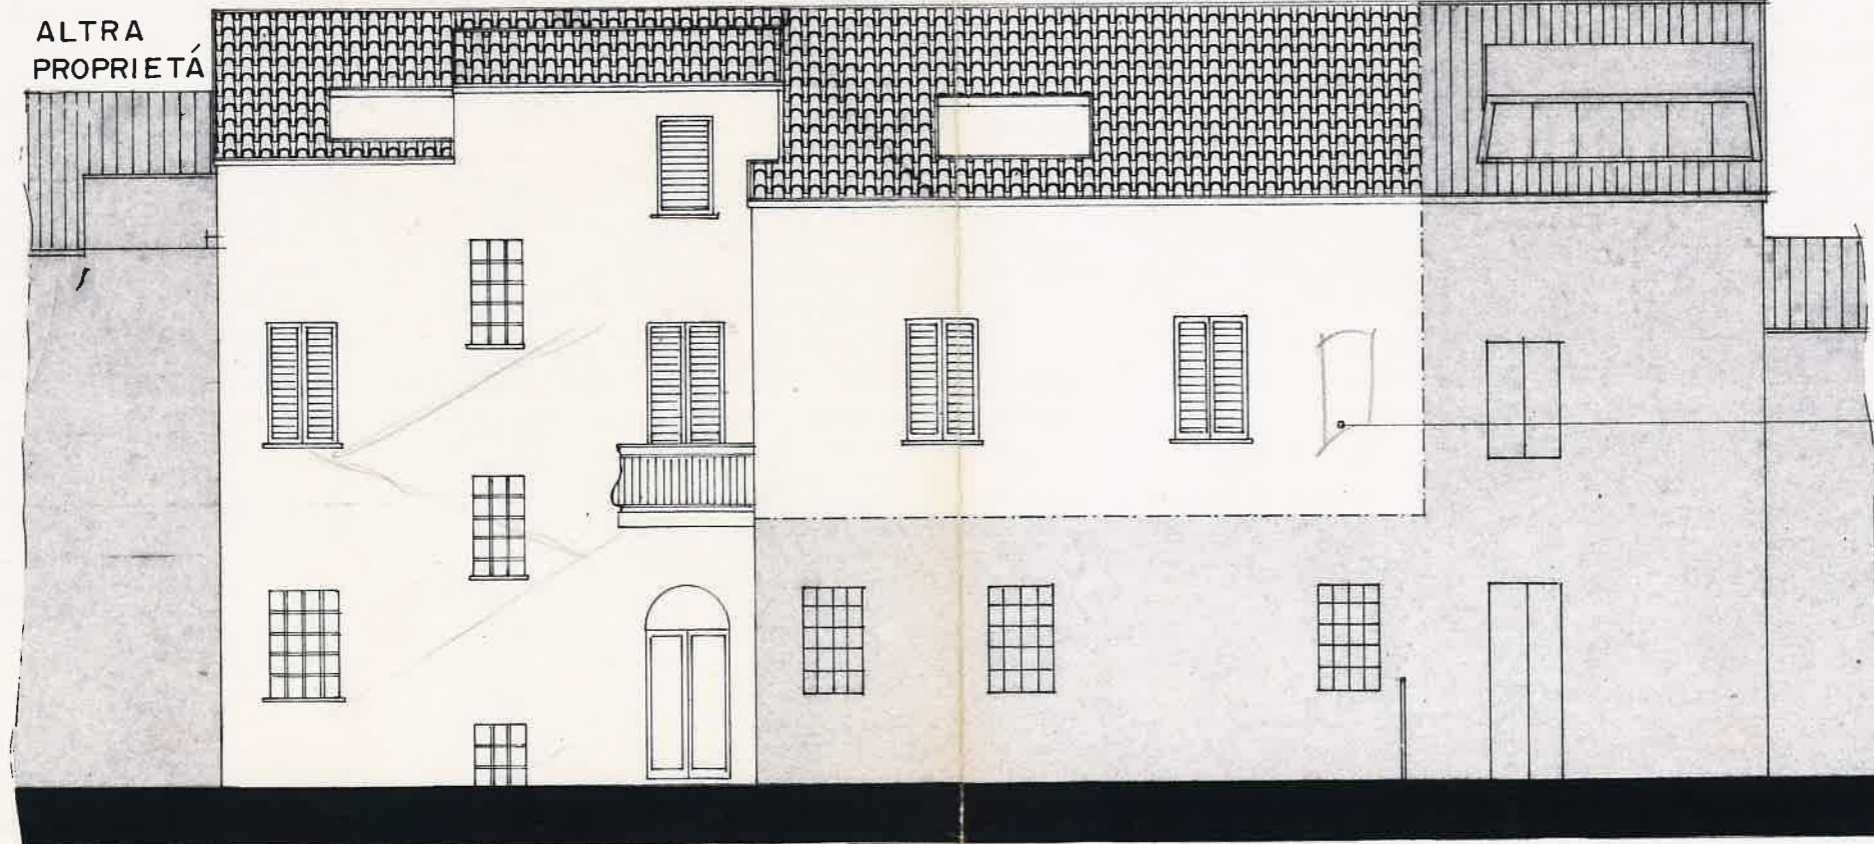


RETROSPETTO


H=230

940


VIA NOLFI

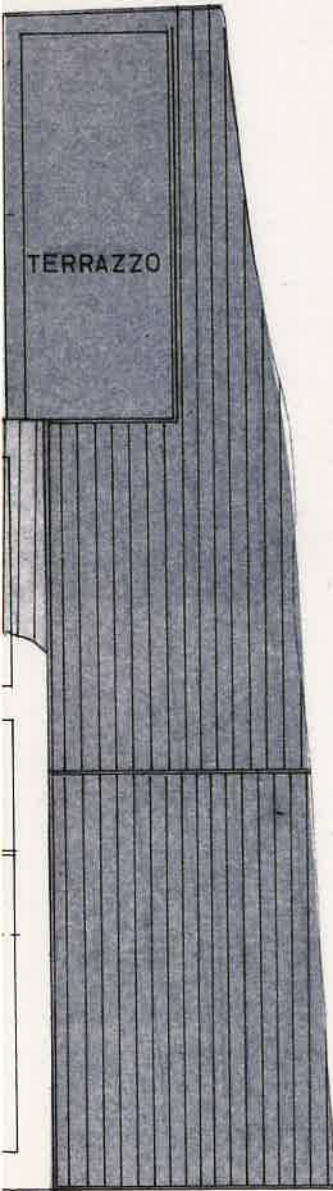


TERRAZZO

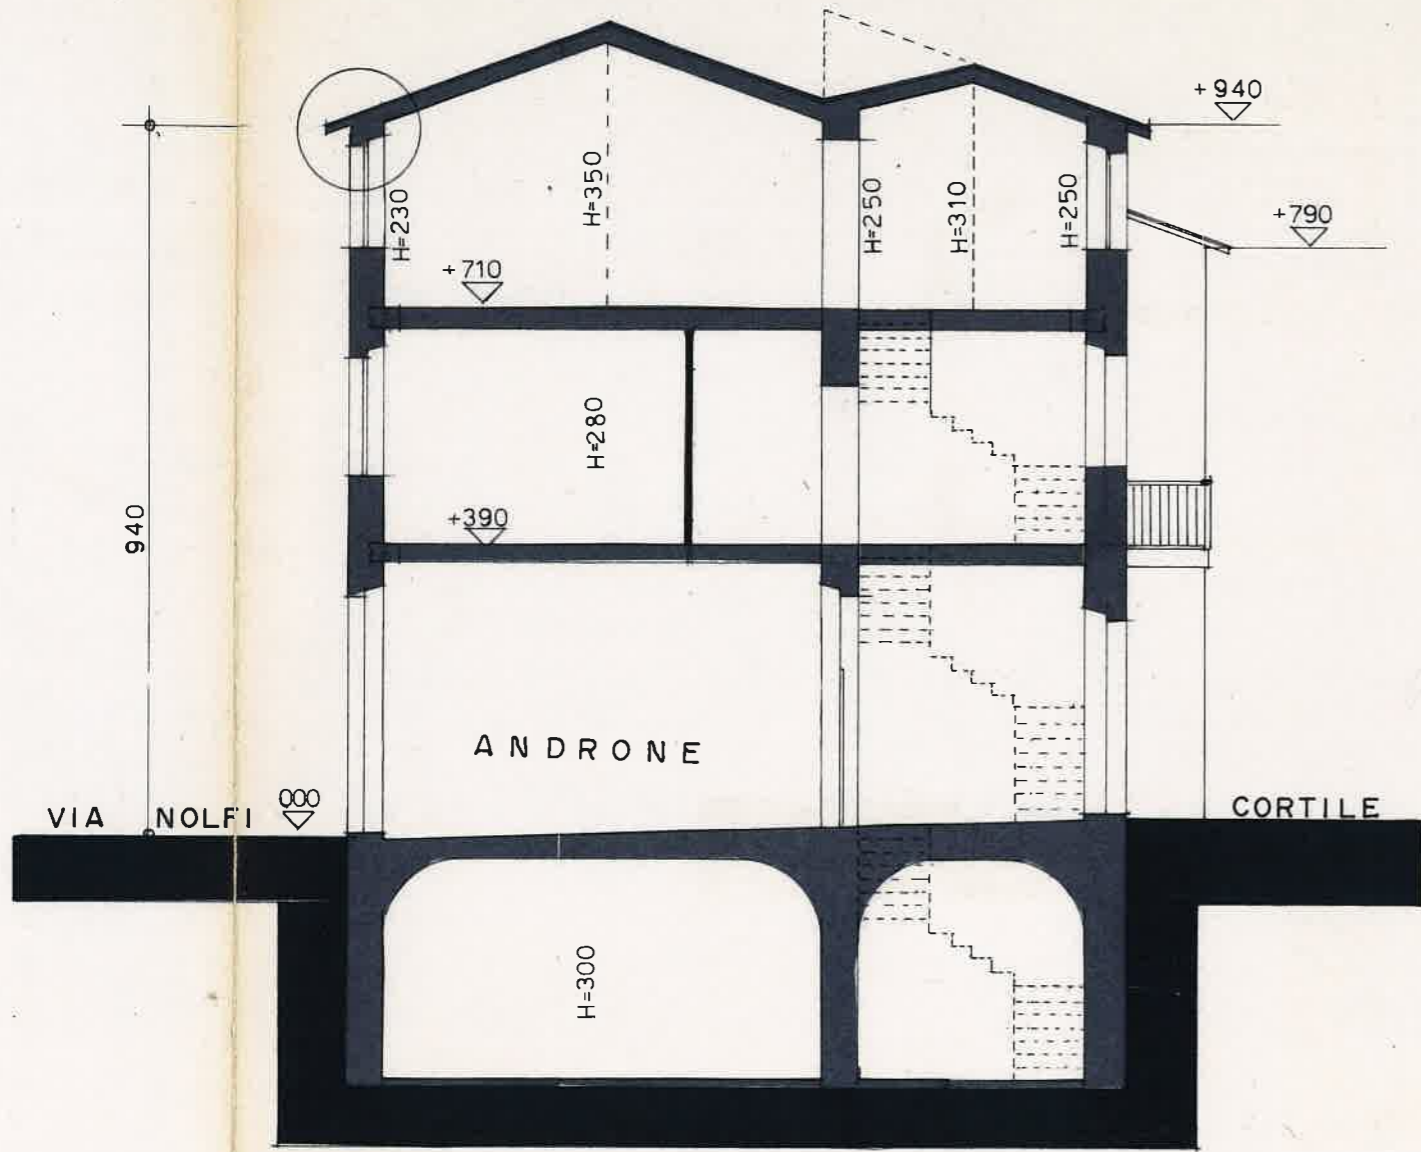


SEZIONE A-A

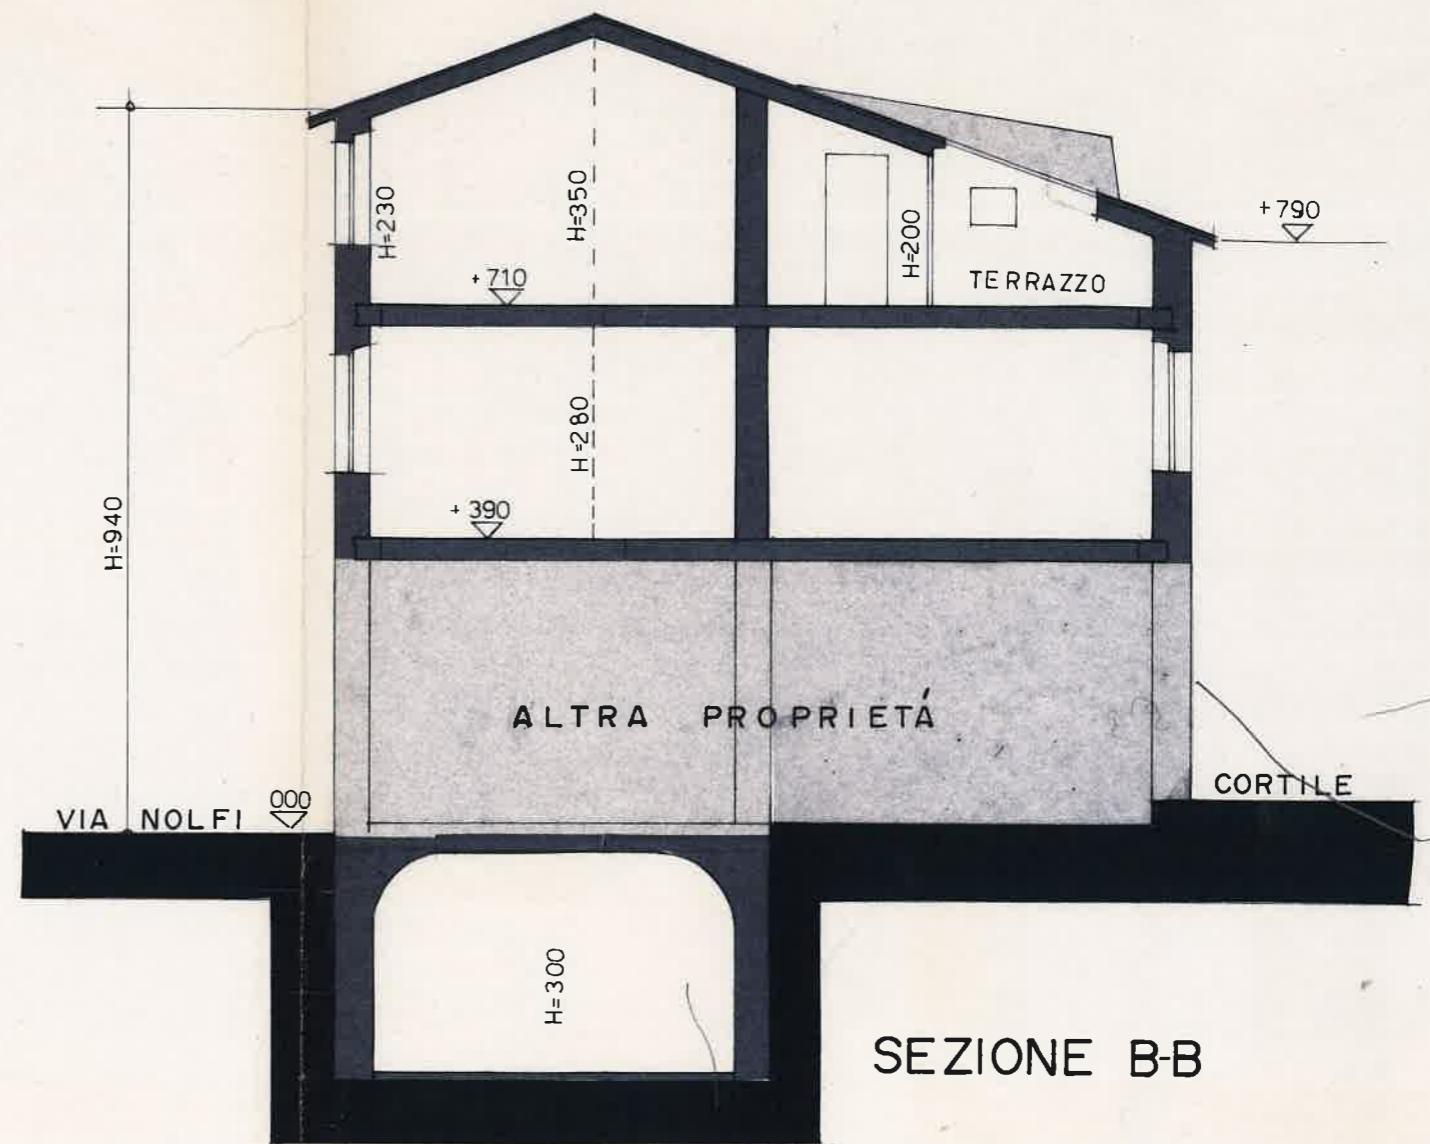

SEZIONE B-B

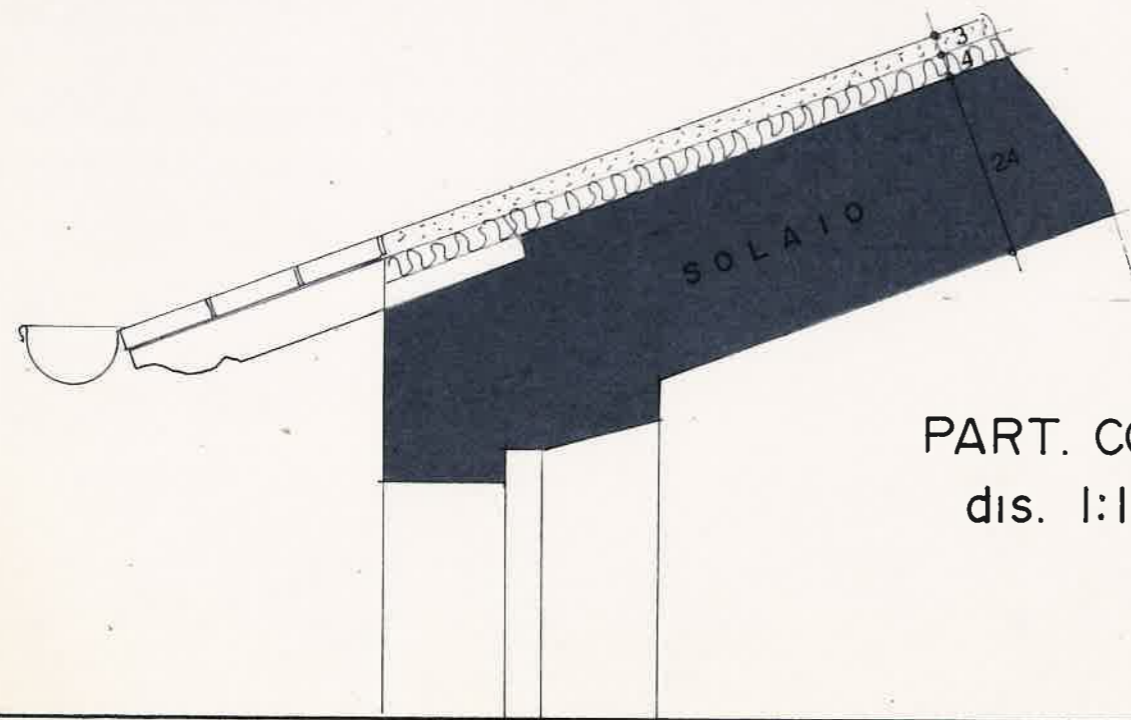


PART. CORNICIONE
dis. 1:10

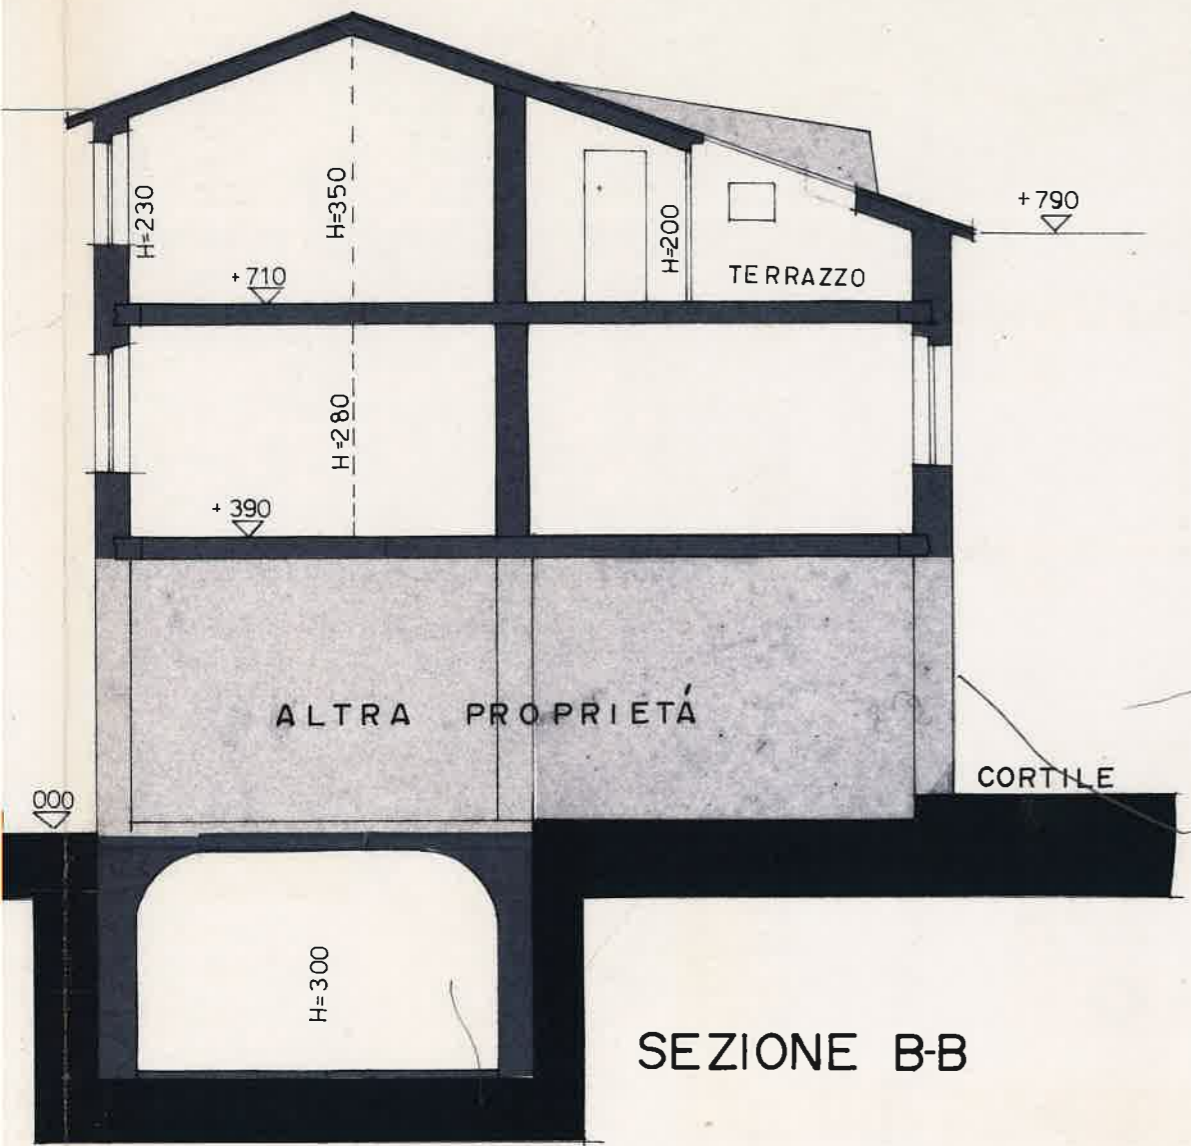

SEZIONE B-B

SCHEMA RETE FOGNANTE

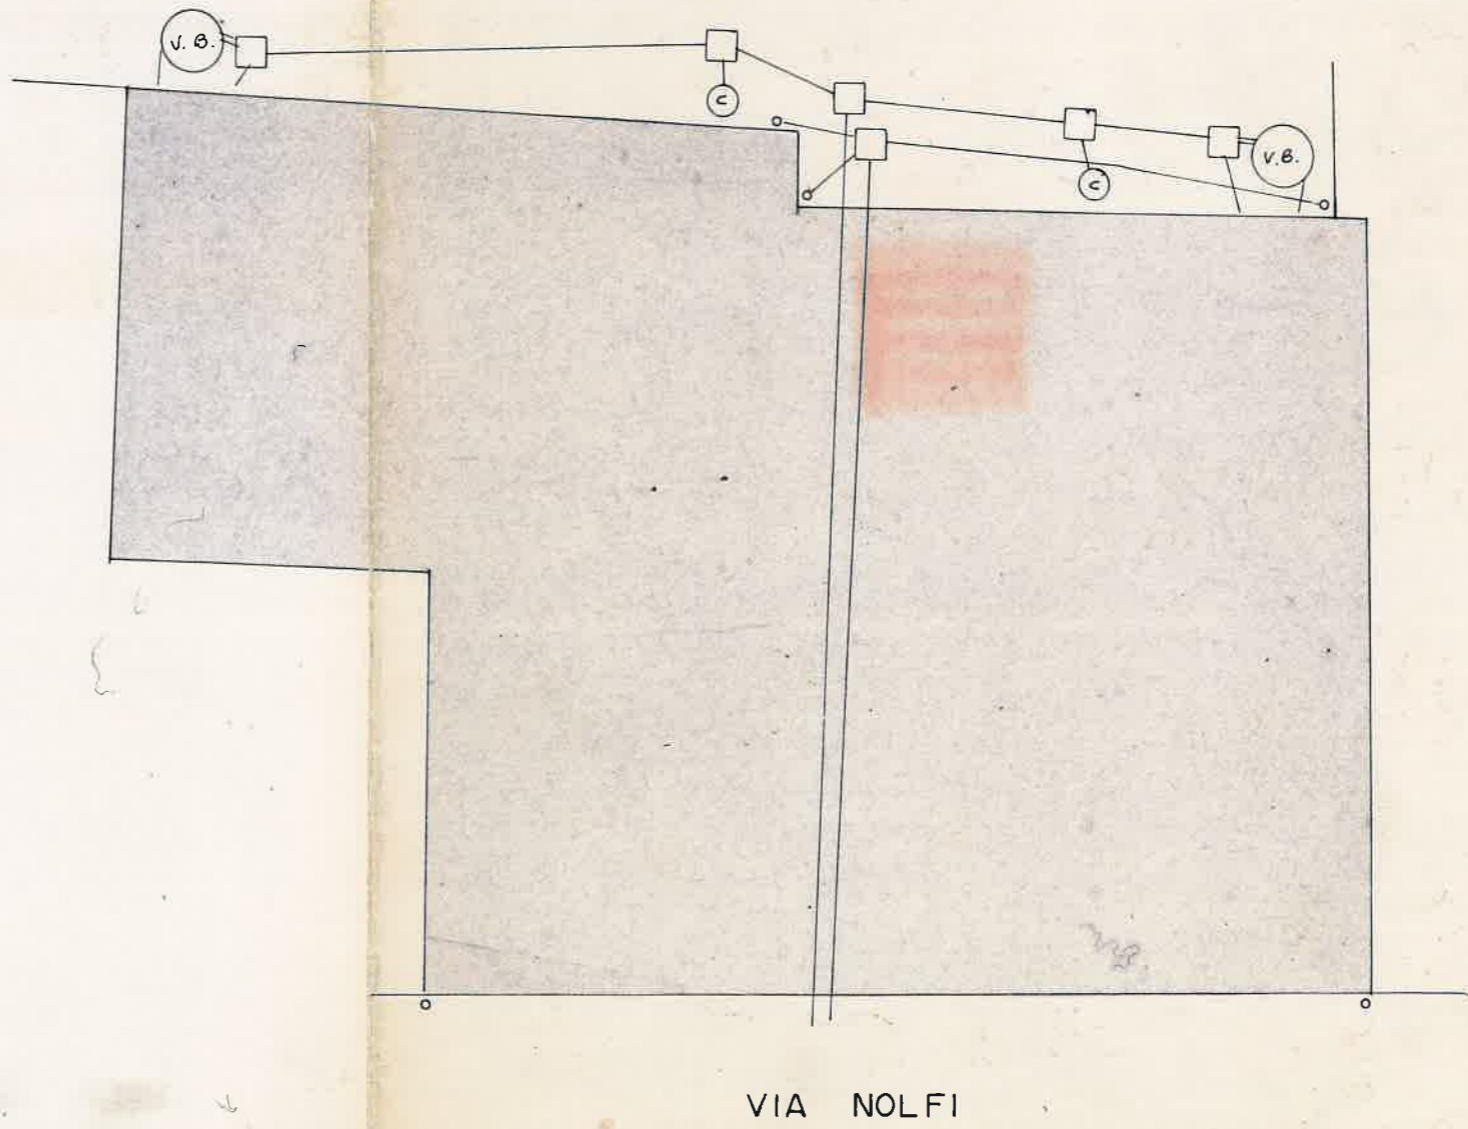

VIA NOLFI