



SOLU2. (3)

**NON ABITABILE**

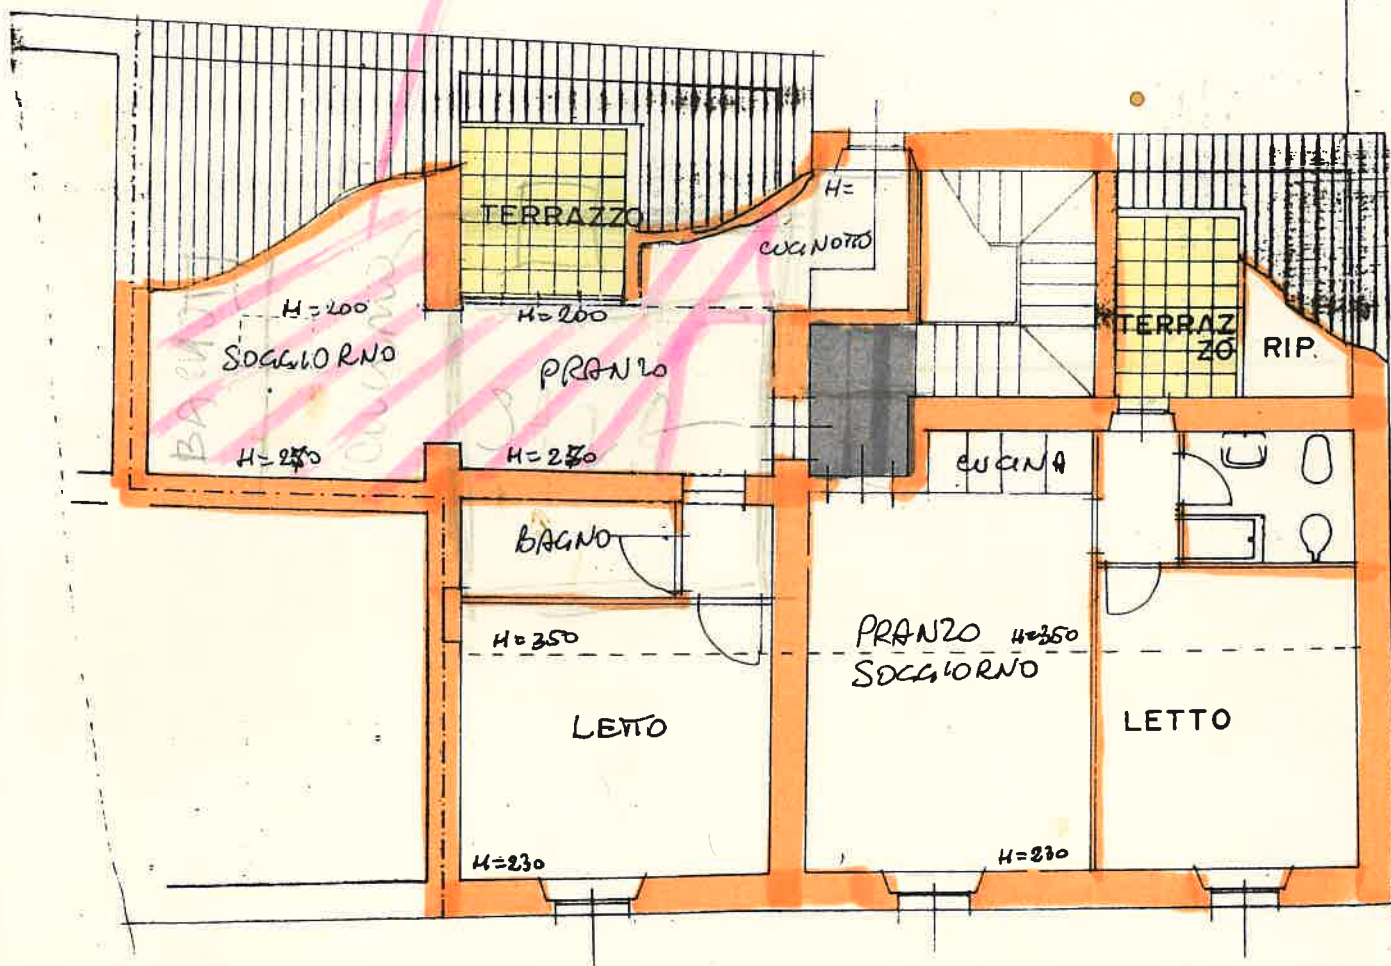


**SECONDO PIANO**

# SOLUZIONE (A)

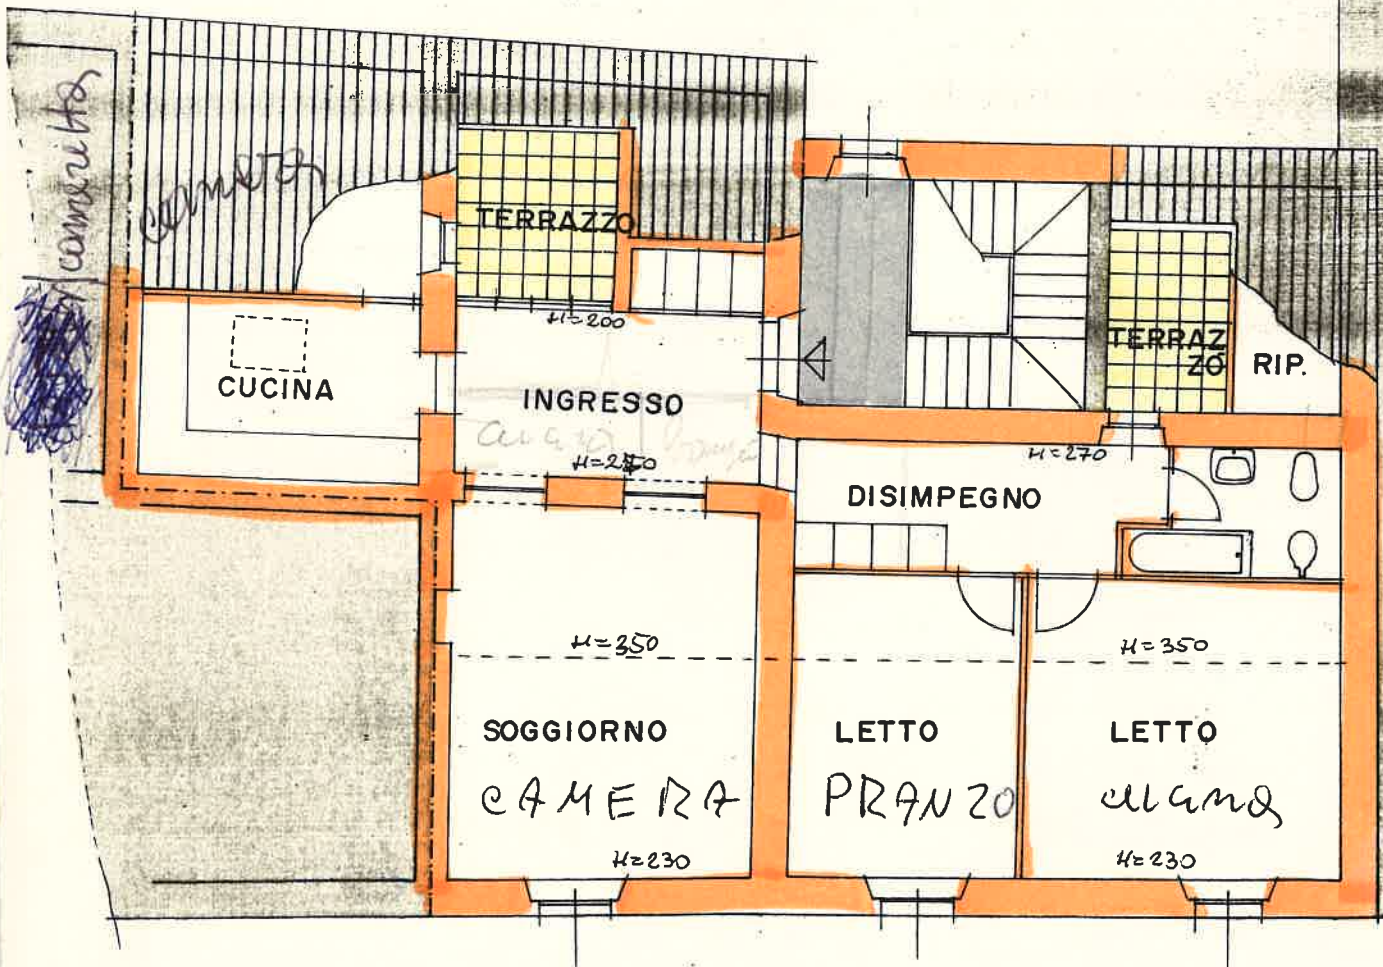

SECONDO PIANO



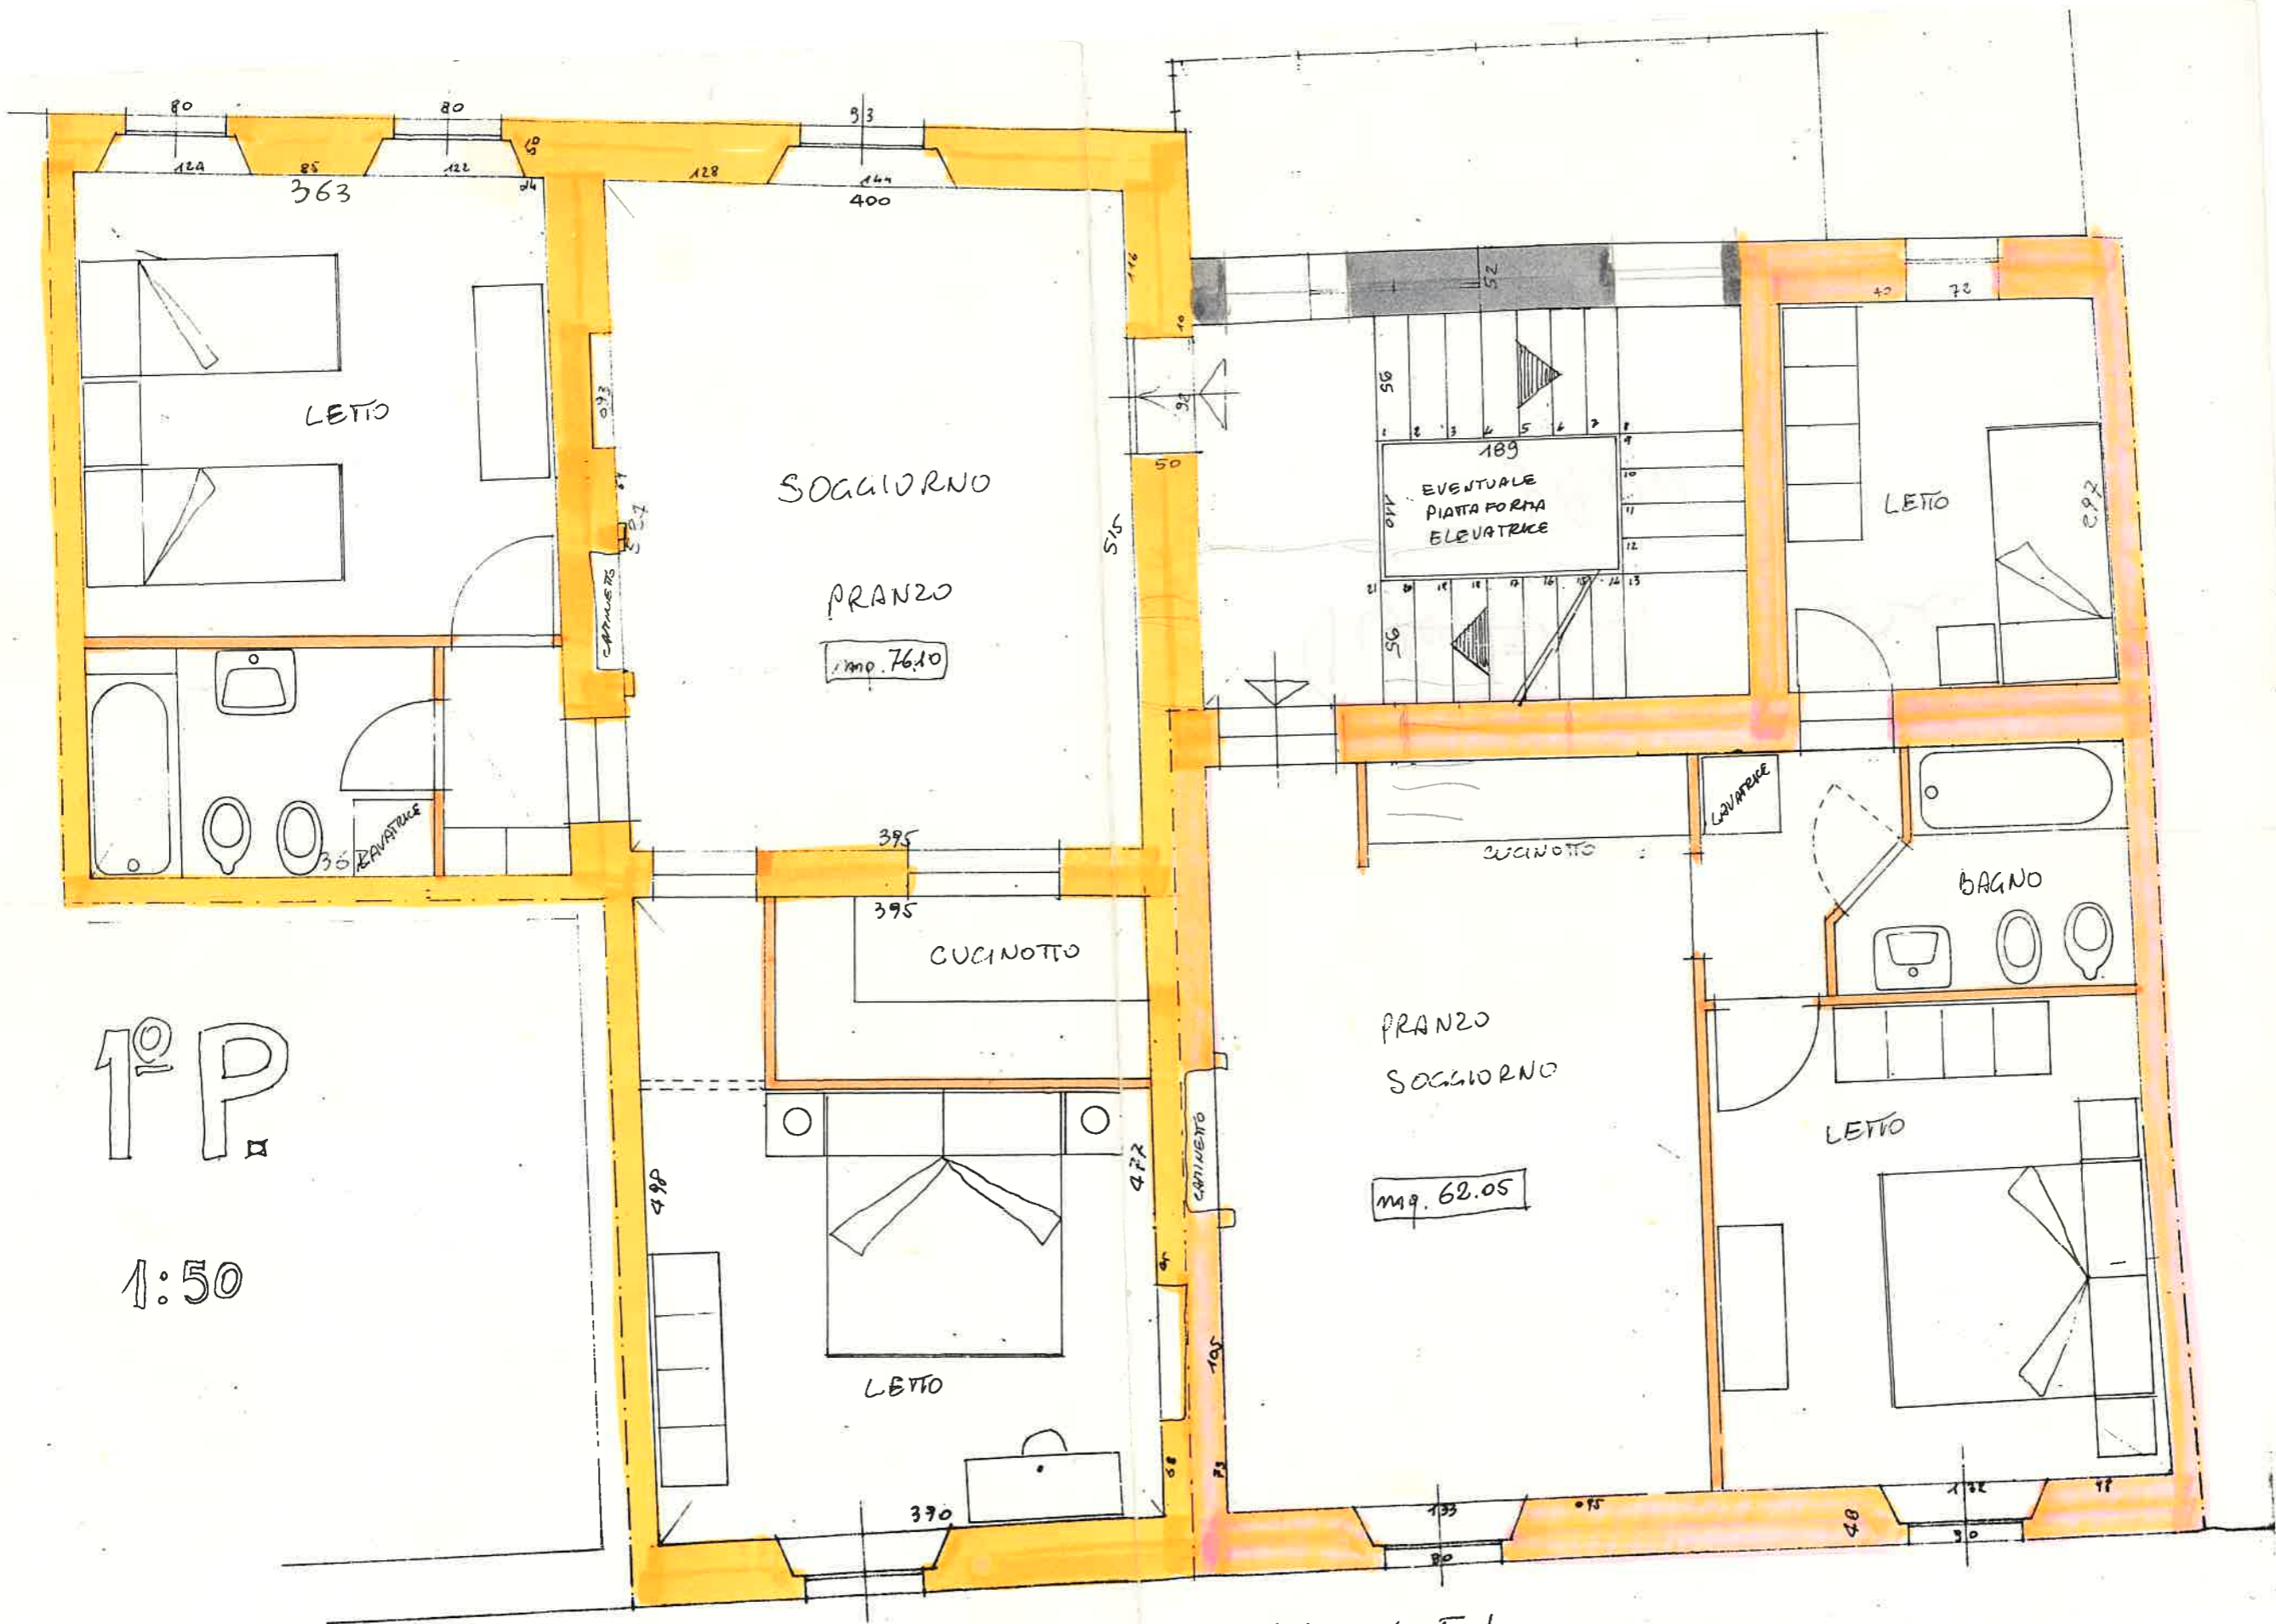

1° P

1:50

SOGGIORNO

PRANZO

mq. 76.10

LETTO

LETTO

CUCINOTTO

CUCINOTTO

BAGNO

PRANZO  
SOGGIORNO

mq. 62.05

LETTO

LETTO

INDICE