




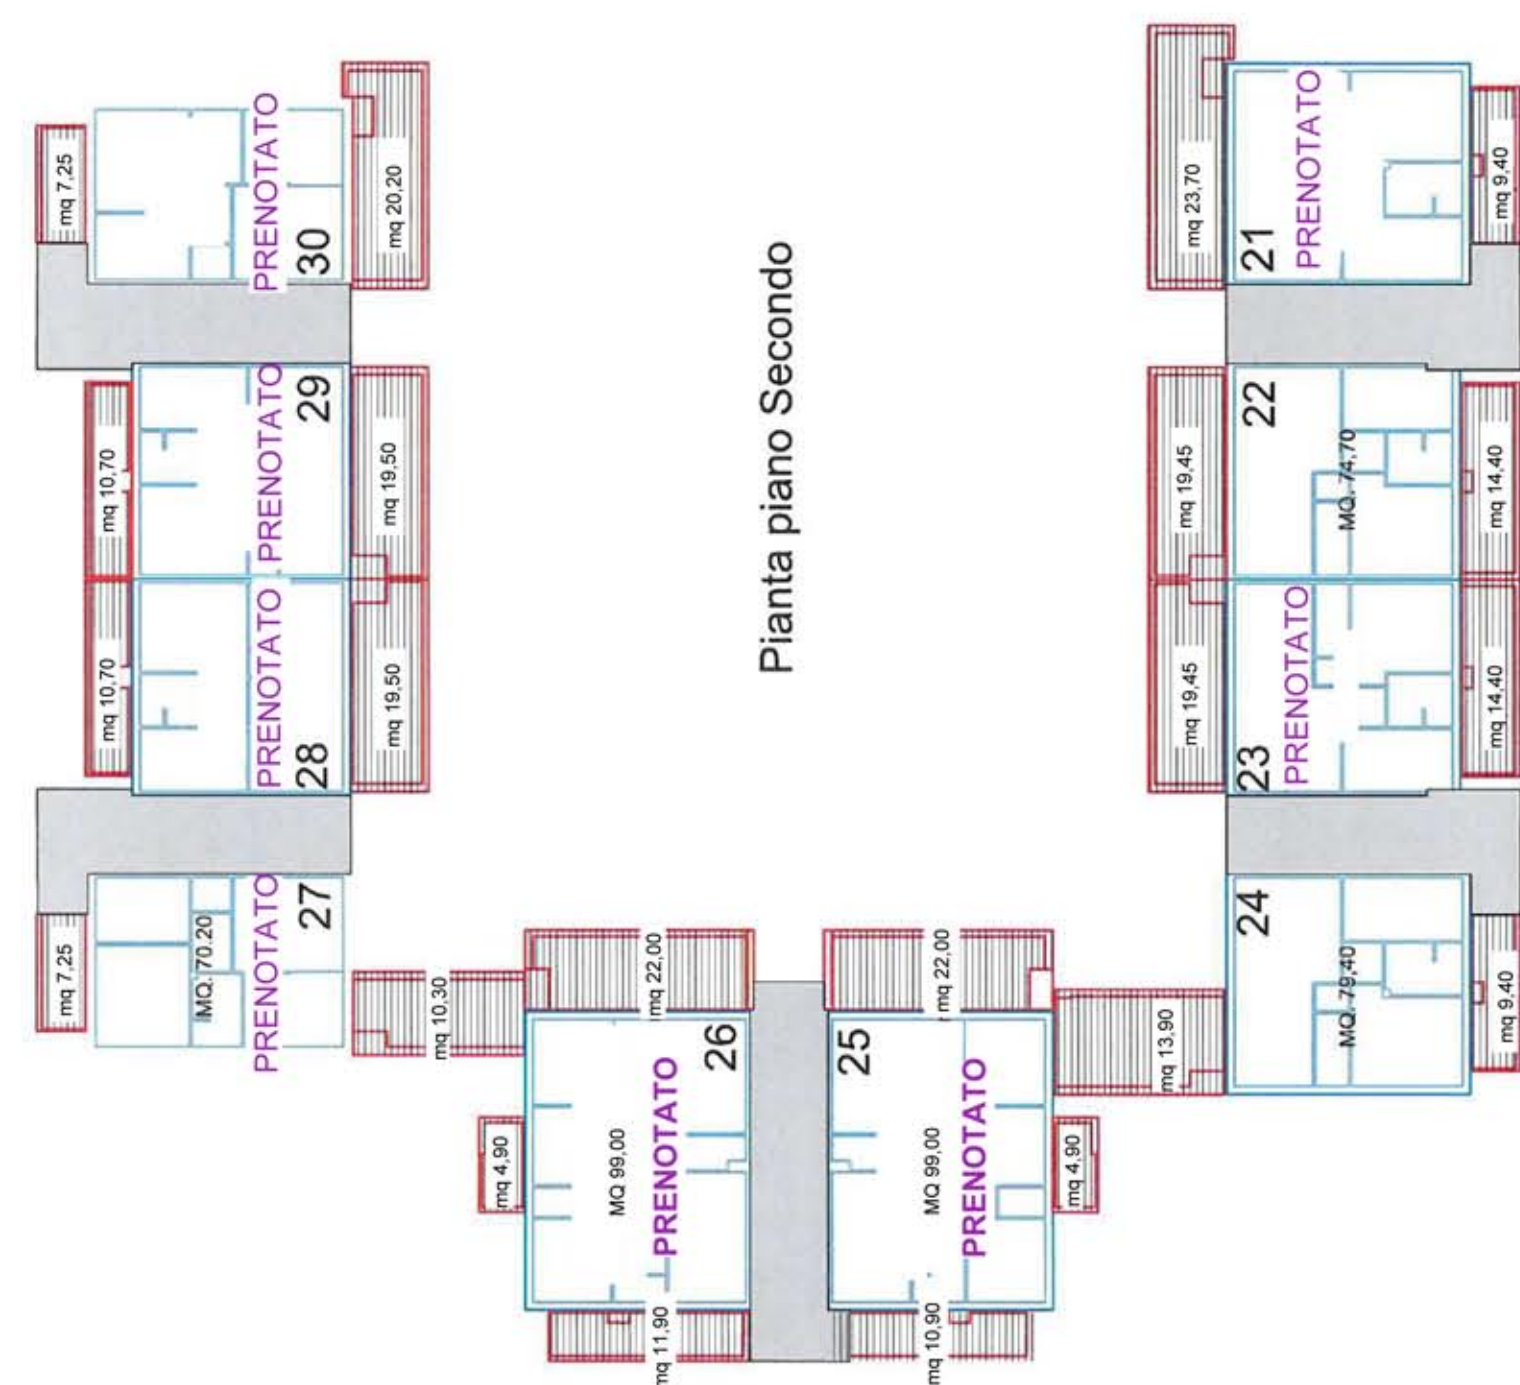


Pianta piano Secondo

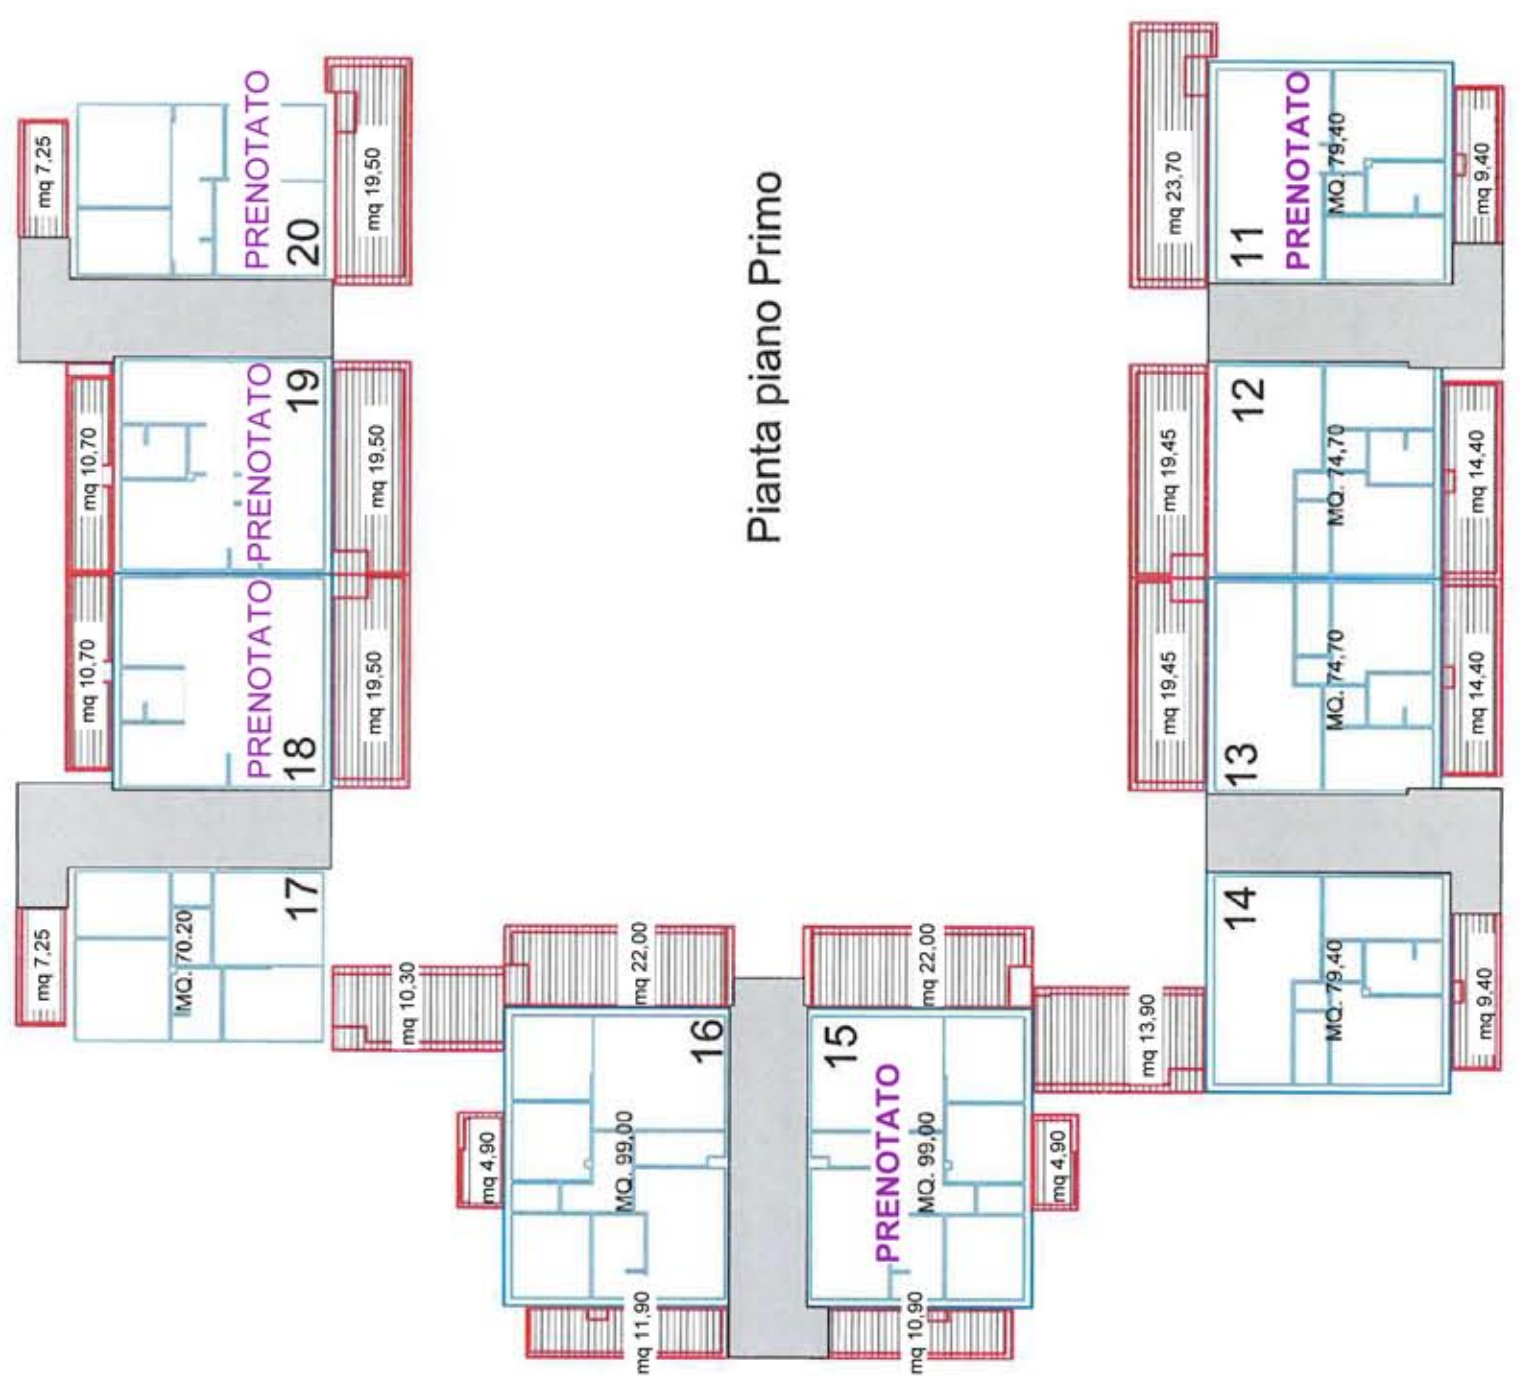

Pianta piano Primo

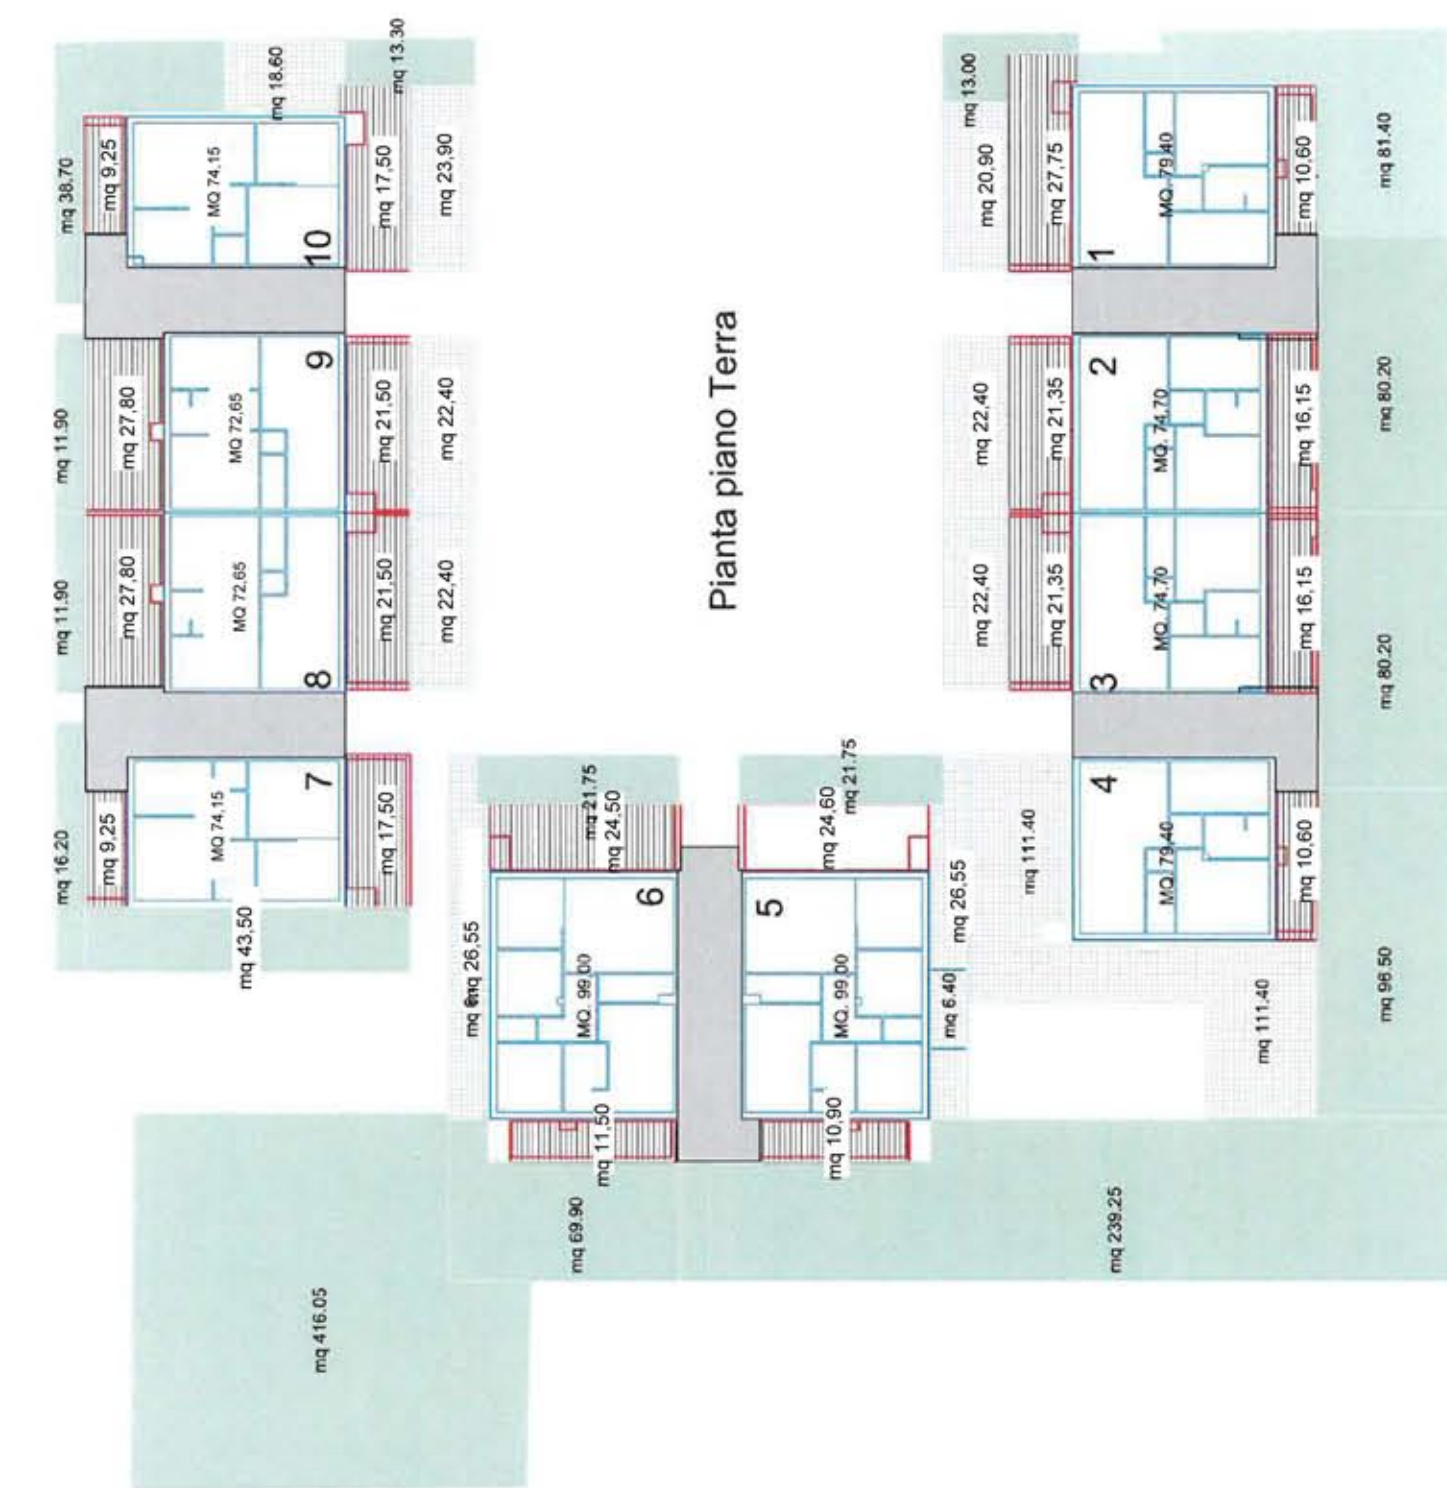

Pianta piano Terra

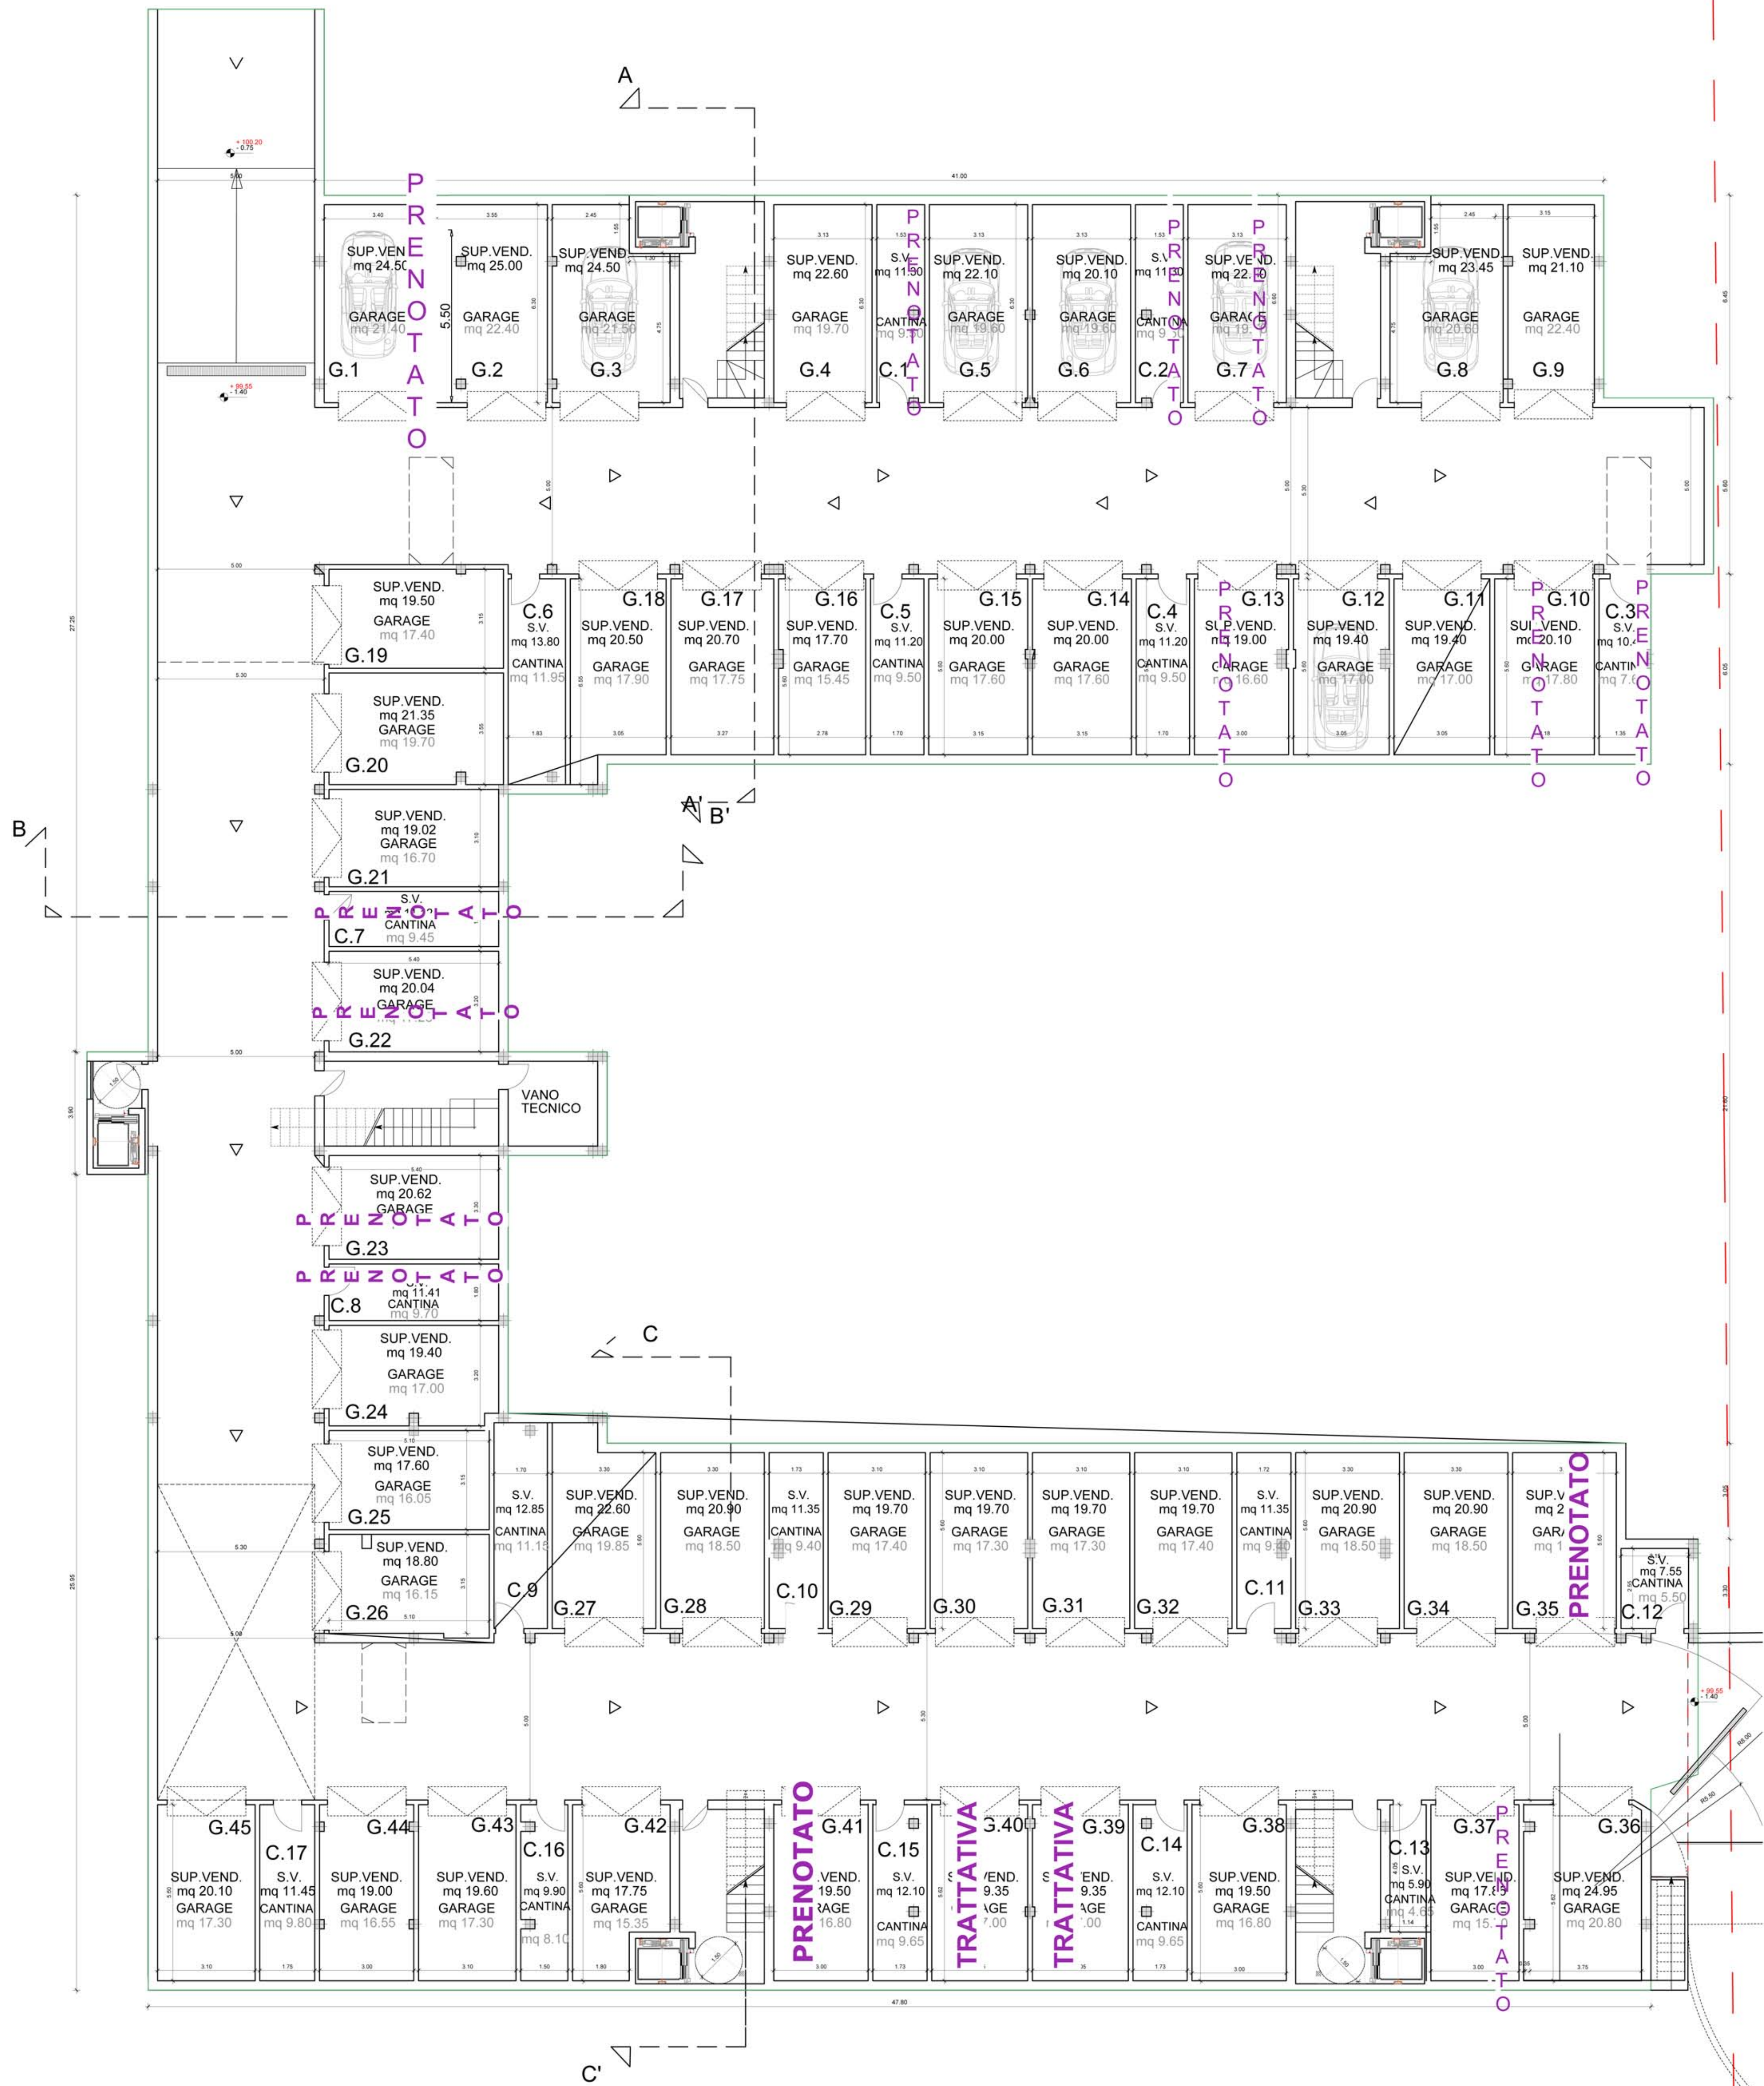

Pianta piano Interrato